
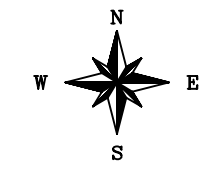


Haapsalu linnas, Võnnu tn 30 kinnistu DETAILPLANEERING

Põhijoonis (eskiis) M 1:500

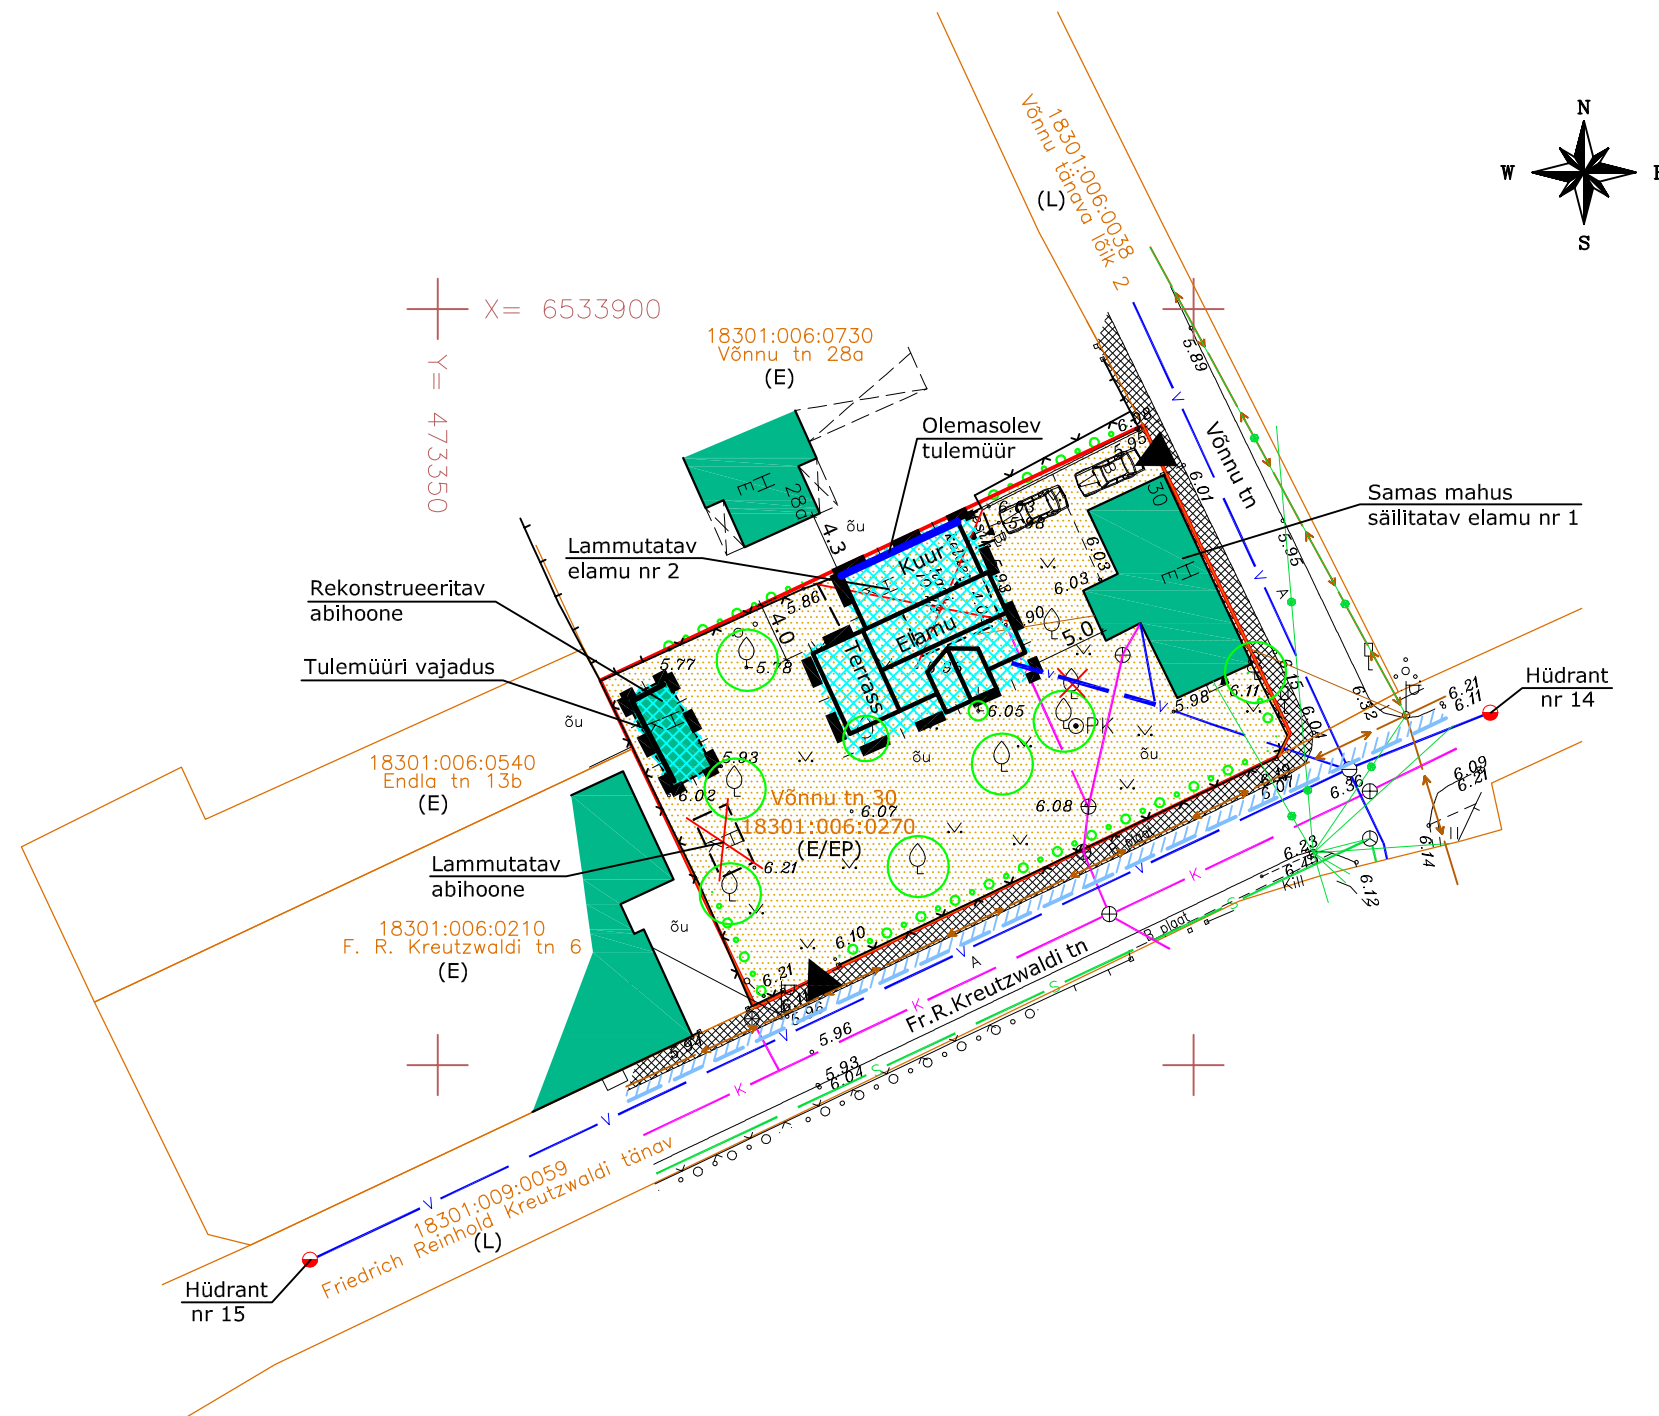

X= 6533900
Y= 4733500

TINGMÄRGID

- PLANEERITAVA ALA PIIR
- PLANEERITAVA KRUNDI PIIR
- KATASTRIRÜKSUSTE PIIRID
- HAAPSALU VANALINNA MUINSUSKAITSEALA KAITSEVÕONDI PIIR
- OLEMASOLEVAD HOONED
- LAMMUTATAV HOONE
- OLEMASOLEV TULEMÜÜR
- PLANEERITAV HOONESTUSALA/TULEMÜÜR
- RAJATAV ELAMU-ABIHOONE
- PÄÄS KRUNDILE
- ASFALTKATE, BETOONKIVI, BETOON
- KÖNNITEE
- SÄILITATAVAD, LIKVIDEERITAVAD PUUD
- HEKK
- MURUPINNAD
- VÕRKPIIRE
- PUITPIIRE
- OLEMASOLEV EL. MADALPINGE MAKAABEL JA TÄNAVAVALGUSTUS
- SIDEÕHULIIN
- SIDEKANALISATSIOON
- OLEMASOLEV VEETRASS, HÜDRANT
- RAJATAV VEETÜHENDUS KRUNDIL
- OLEMASOLEV KANALISATSIOON
- (E/EP) ELAMUMAA/PEREELAMUMAA
- (L) TRANSPORDIMAA (TÄNAVA MAA)

VÕNNU TN 30 KRUNDI EHITUSÕIGUS

1. Krundi suurus 938 m².
2. Katastriüksuse sihtotstarve - elamumaa (E).
3. Hoonete suurim lubatud arv krundil - 3 tk.
4. Hoonete suurim lubatud ehitisealune pind 250 m²
5. Hoonete lubatud maksimaalne kõrgus - elamul 7,0 m (abs kõrgus +13,0), abihoonel ja elamu kuuriosal 4,5 m (abs kõrgus +10,5).
6. Hoonete lubatud minimaalne tuleohutusklass TP3.
7. Katuste kaldenurgaks on lubatud 30-45°.
8. Hoonete lubatud korruselisus - 2 (1+katusekorrus).

MÄRKUSED

1. Joonise aluseks on kasutatud OÜ K&J poolt 2018. a aprillis koostatud Võnnu tn 30 maa-ala plaani tehnovõrkudega M 1:500 (töö nr 0304 2018).
2. Koordinaadid L-Est.97 süsteemis, kõrgused EH2000 süsteemis.

ARGEPO		Argepo OÜ Välja talu, Haeska küla, Haapsalu linn, Läänemaa 90407 Reg.kood: 12006522, MTR: EEP002010, tel. 5054782
Töö:	Haapsalu linnas, Võnnu tn 30 kinnistu DETAILPLANEERING	A-13-18
Joonis:	PÕHIJONIS (eskiis)	M 1:500
Koostas:	arh. Reet Aedviir	Nr. 5