
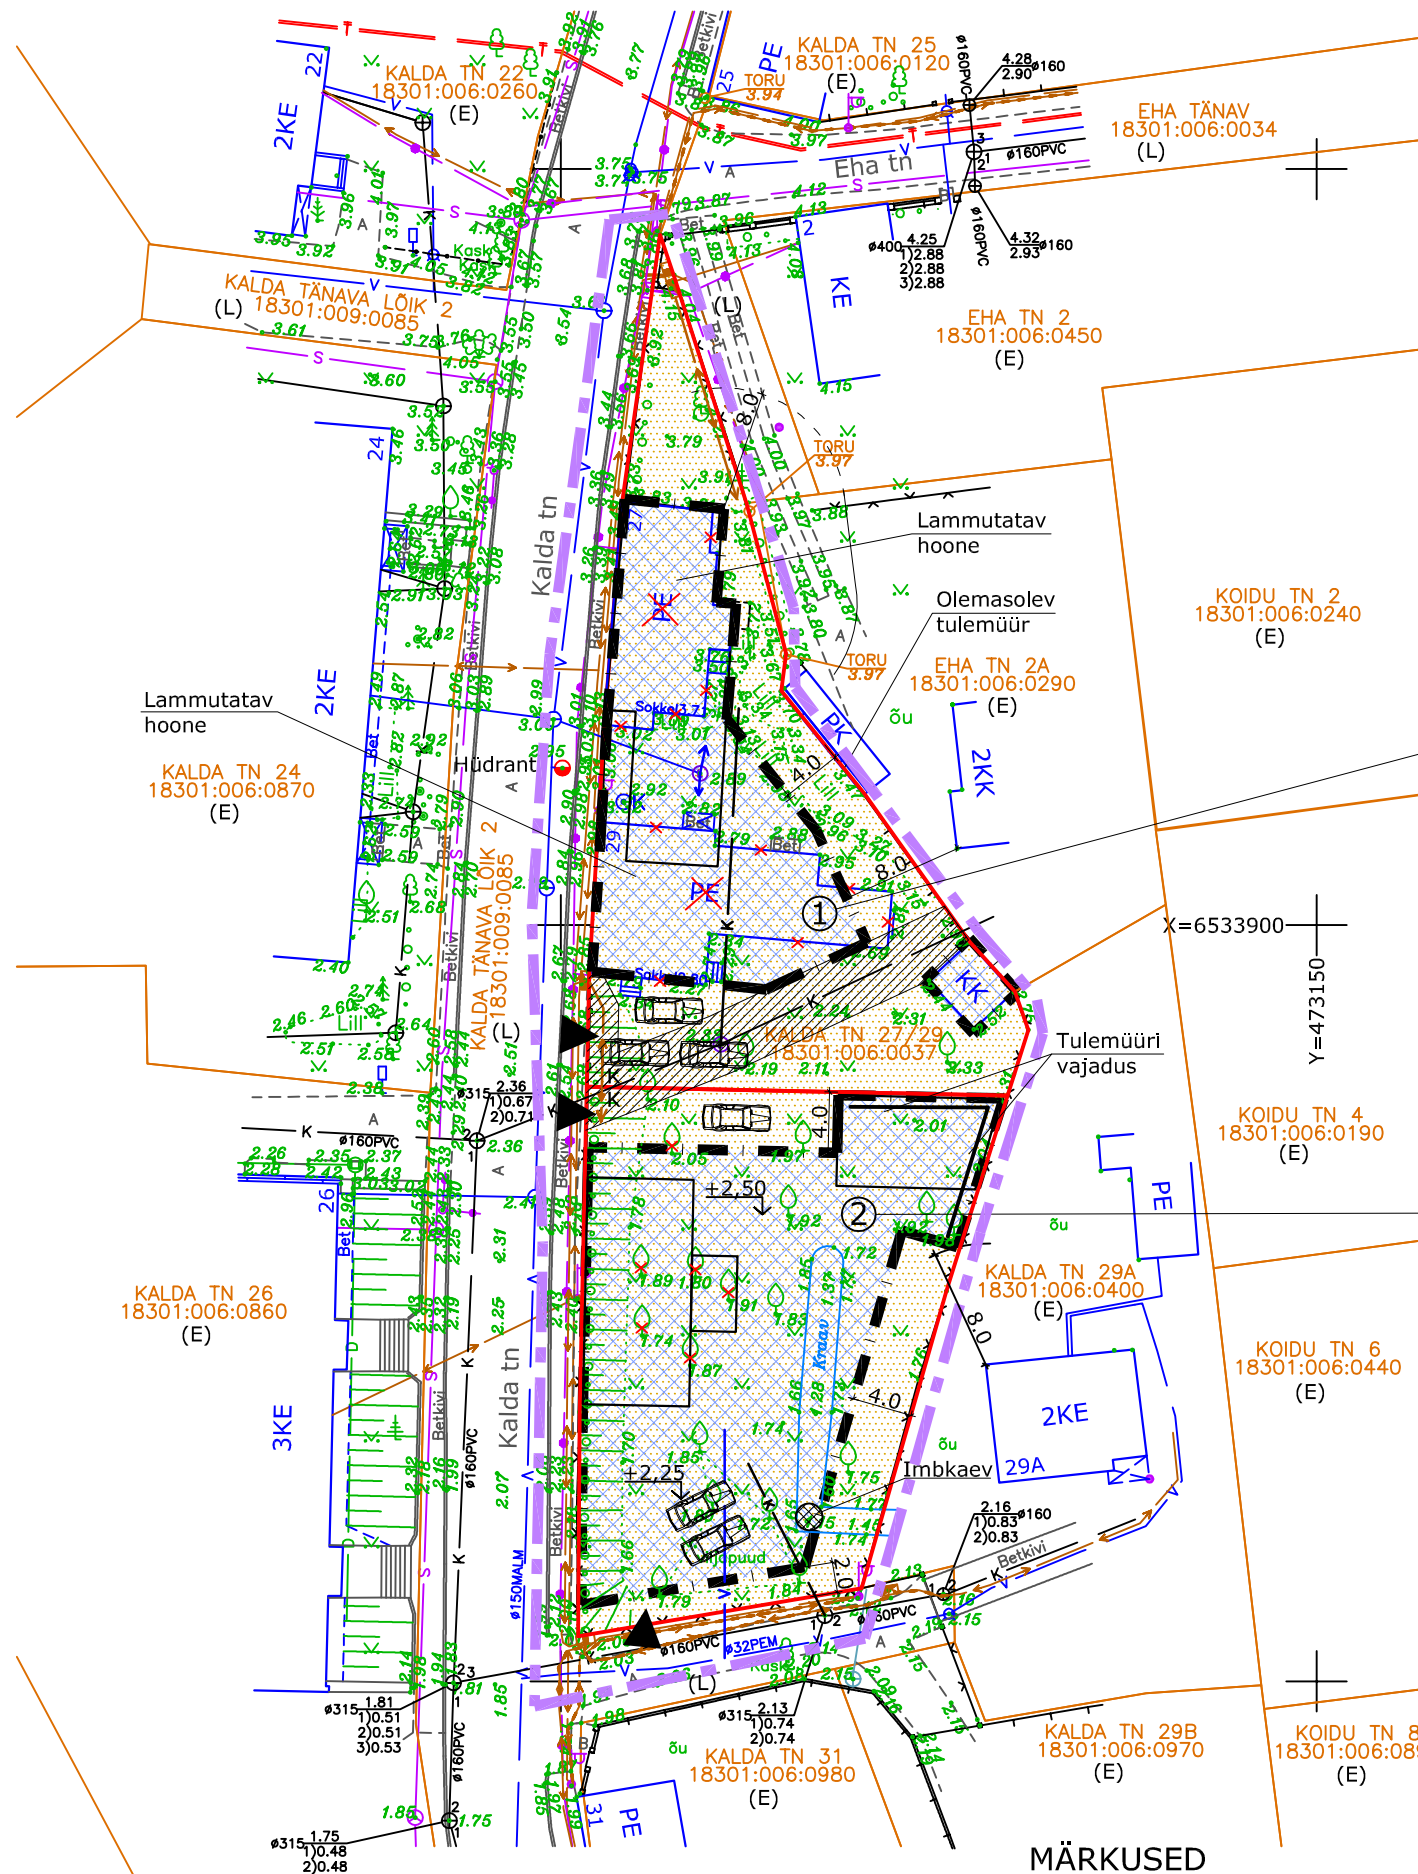


Haapsalu linnas, Kalda tn 27//29 kinnistu DETAILPLANEERING

PÕHIJONIS (Eskiis) M 1:500

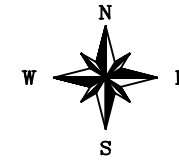

Kalda tn 27

EP/E	785 m ²
3tk elamul 9,0m abihoonel 4,5m	180 m ²

TP3

Kalda tn 29

EP/E	795 m ²
2tk elamul 9,0m abihoonel 4,5m	180 m ²

TP3

MÄRKUSED

- Joonise aluseks on kasutatud Haapsalu Maamõõdubüroo OÜ poolt 2018.a aprillis koostatud Kalda tn 27//29 krundi topograafilist plaani tehnoõrkuudega (töö 27-2018).
- Koordinaadid L-Est.97 süsteemis, kõrgused EH2000 geoidist.
- Katastriüksuse piirid on saadud Maa-ametist, seisuga 01.01.2018

TINGMÄRGID

- PLANEERITAVA ALA PIIR
- PLANEERITAVA KRUNDI PIIR
- KATASTRIÜKSUSE PIIR
- OLEMASOLEVAD HOONED
- OLEMASOLEV VÕRKPIIRE
- VANAD PUUD
- LIKVIDEERITAVAD PUUD
- OLEMASOLEV HEKK
- MURU
- KRAAV
- ASFALTKATE, BETOONKIVI
- ÄÄREKIVI
- PÄÄS KRUNDILE
- PARKIMISKOHAD KRUNTIDEL
- OLEMASOLEV EL. MADALPINGE MAAKAABEL, TÄNAVAVALGUSTUS, KILP
- PLANEERITAV ELEKTRIHENDUS MAAKAABLIGA
- SIDEKANALISATSIOON
- SIDEKAABEL
- RAJATAV SIDEÜHENDUS
- OLEMASOLEV VEETRASS
- RAJATAV VEEÜHENDUS
- OLEMASOLEV KANALISATSIOON
- RAJATAV KANALISATSIOON
- PLANEERITAV HOONESTUSALA
- ELAMUMAA
- TRANSPORDIMAA (TÄNAVA MAA)
- SERVITUUDI VAJADUS
- PRÜGIKONTEINERITE VÕIMALIK ASUKOHT

EHITUSÕIGUS

EP/E	795 m ²
2tk elamul 9,0m abihoonel 4,5m	180 m ²

KRUNDI KASUTAMISE SIHTOTSTARVE		KRUNDI SUURUS
LUBATUD HOONETE ARV KRUNDIL	HOONETE LUBATUD KÕRGUS	HOONETE LUBATUD EHTITSE-ALUNE PIND

TP3 HOONE MINIMAALNE TULEPÜSIVUSKLASS

ARGEPO		Argepo OÜ Välja talu, Haeska küla, Haapsalu linn, Läänemaa 90407 Reg.kood: 12006522, MTR: EEP002010, tel. 5054782
Töö:	Haapsalu linnas, Kalda tn 27//29 kinnistu DETAILPLANEERING	A-11-18
Joonis:	PÕHIJONIS	M 1:500
Koostas:	arh. Reet Aedviir	Nr. 5