


# Haapsalu linnas, Võnnu tn 30 kinnistu DETAILPLANEERING

Tugiplaan M 1:500

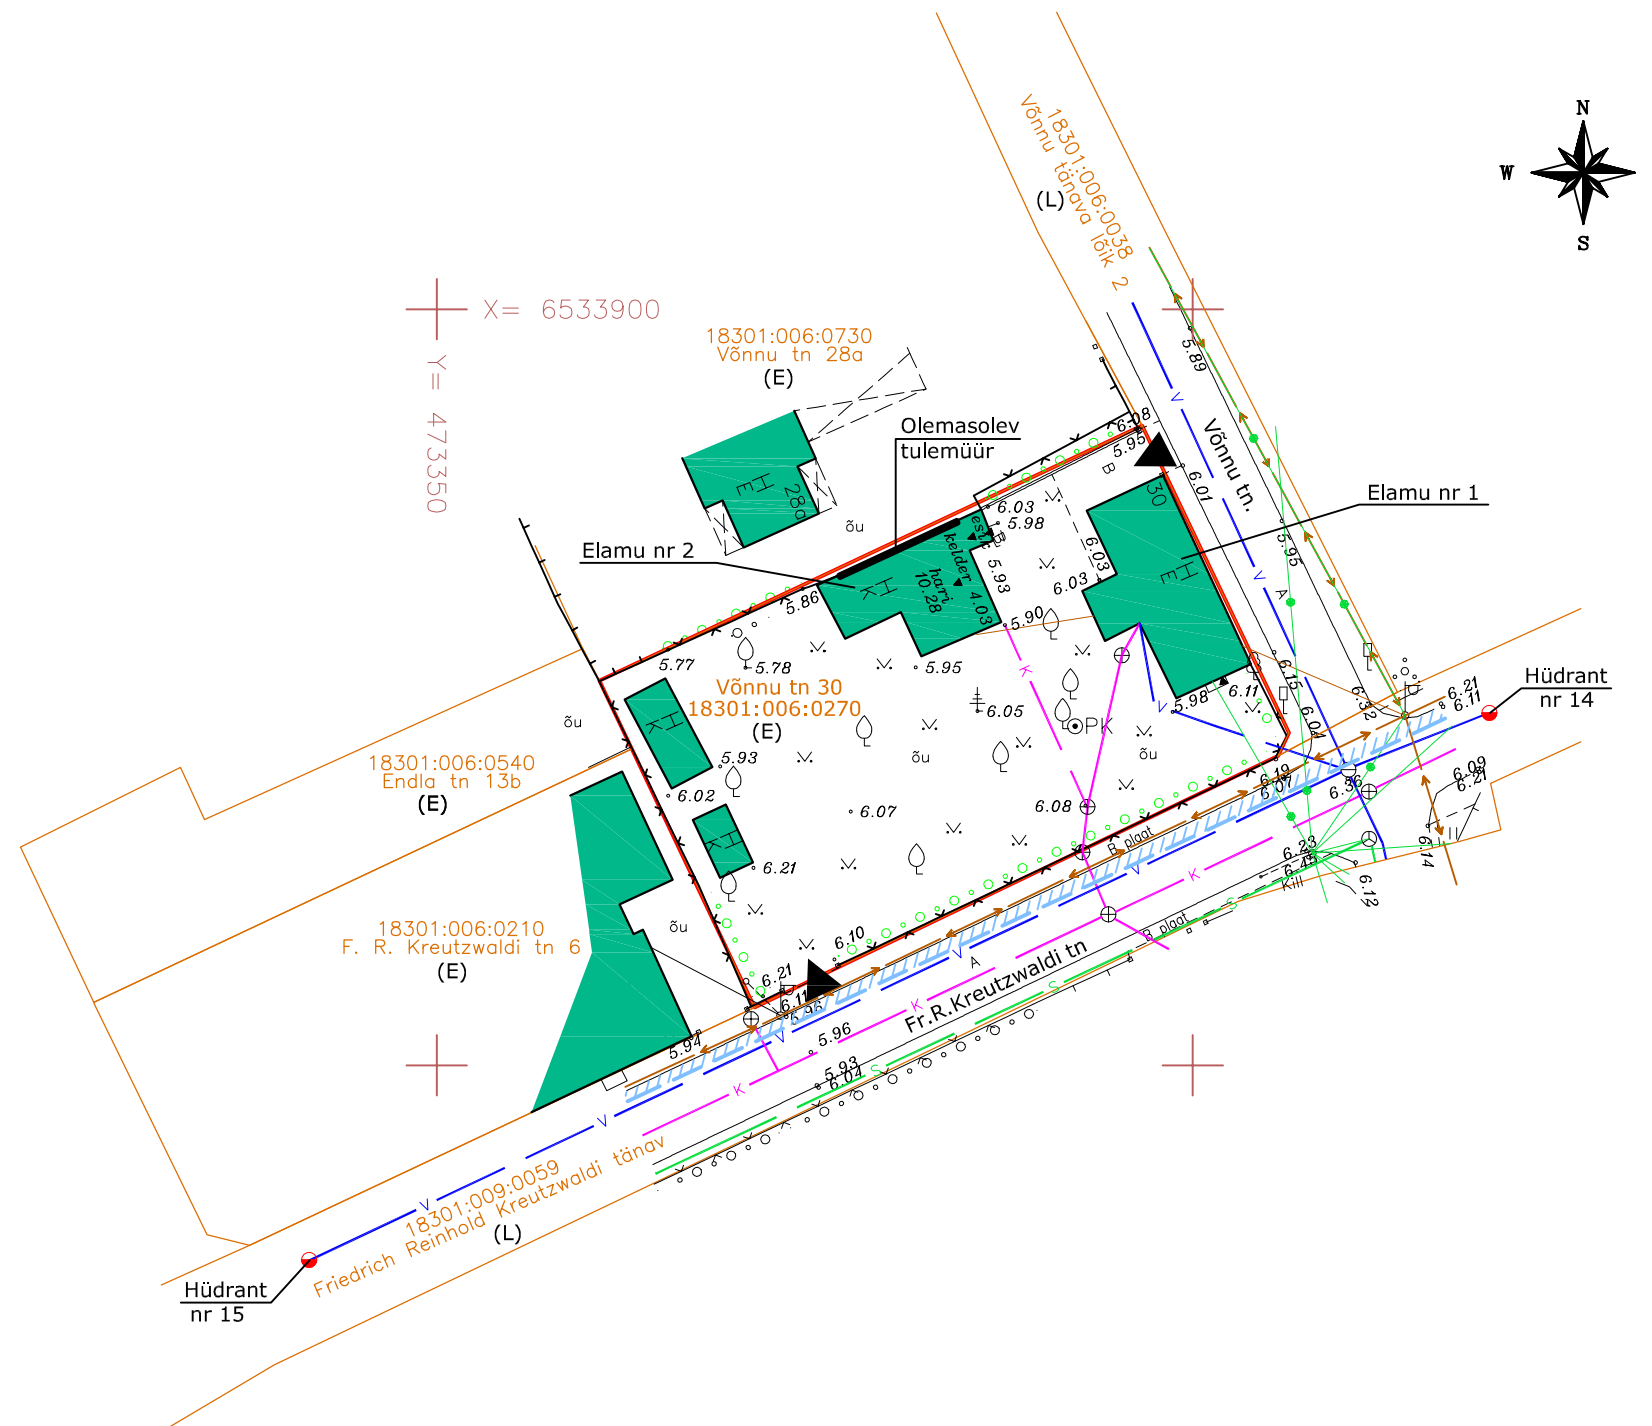

## TINGMÄRGID

- PLANEERITAVA ALA PIIR
- PLANEERITAVA KRUNDI PIIR
- KATASTRITÜKSUSTE PIIRID
- HAAPSALU VANALINNA MUINSUSKAITSEALA KAITSEVÕÕNDI PIIR
- H OLEMASOLEVAD HOONED
- PÄÄS KRUNDILE
- A B.plaat B ASFALKKATE, BETOONKIVI, BETOON
- PUUD
- HEKK
- MURUPINNAD
- VÕRKPIIRE
- PUITPIIRE
- OLEMASOLEV EL. MADALPINGE MAAKAABEL JA TÄNAVAVALGUSTUS
- SIDEÕHULIIN
- SIDEKANALISATSIOON
- OLEMASOLEV VEETRASS, HÜDRANT
- OLEMASOLEV KANALISATSIOON
- (E) VÄIKELAMUMAA/PEREELAMU MAA/ELAMUMAA
- (L) TRANSPORDIMAA (TÄNAVA MAA)

## MÄRKUSED

1. Joonise aluseks on kasutatud OÜ K&J poolt 2018. a aprillis koostatud Võnnu tn 30 maa-ala plaani tehnovõrkudega M 1:500 (töö nr 0304 2018).
2. Koordinaadid L-Est.97 süsteemis, kõrgused EH2000 süsteemis.

<b>ARGEPO</b>		Argepo OÜ Välja talu, Haeska küla, Haapsalu linn, Läänemaa 90407 Reg.kood: 12006522, MTR: EEP002010, tel. 5054782
Töö:	Haapsalu linnas, Võnnu tn 30 kinnistu DETAILPLANEERING	A-13-18
Joonis:	Tugiplaan	M 1:500
Koostas:	arh. Reet Aedviir	Nr. 4