



TUGIPLAAN

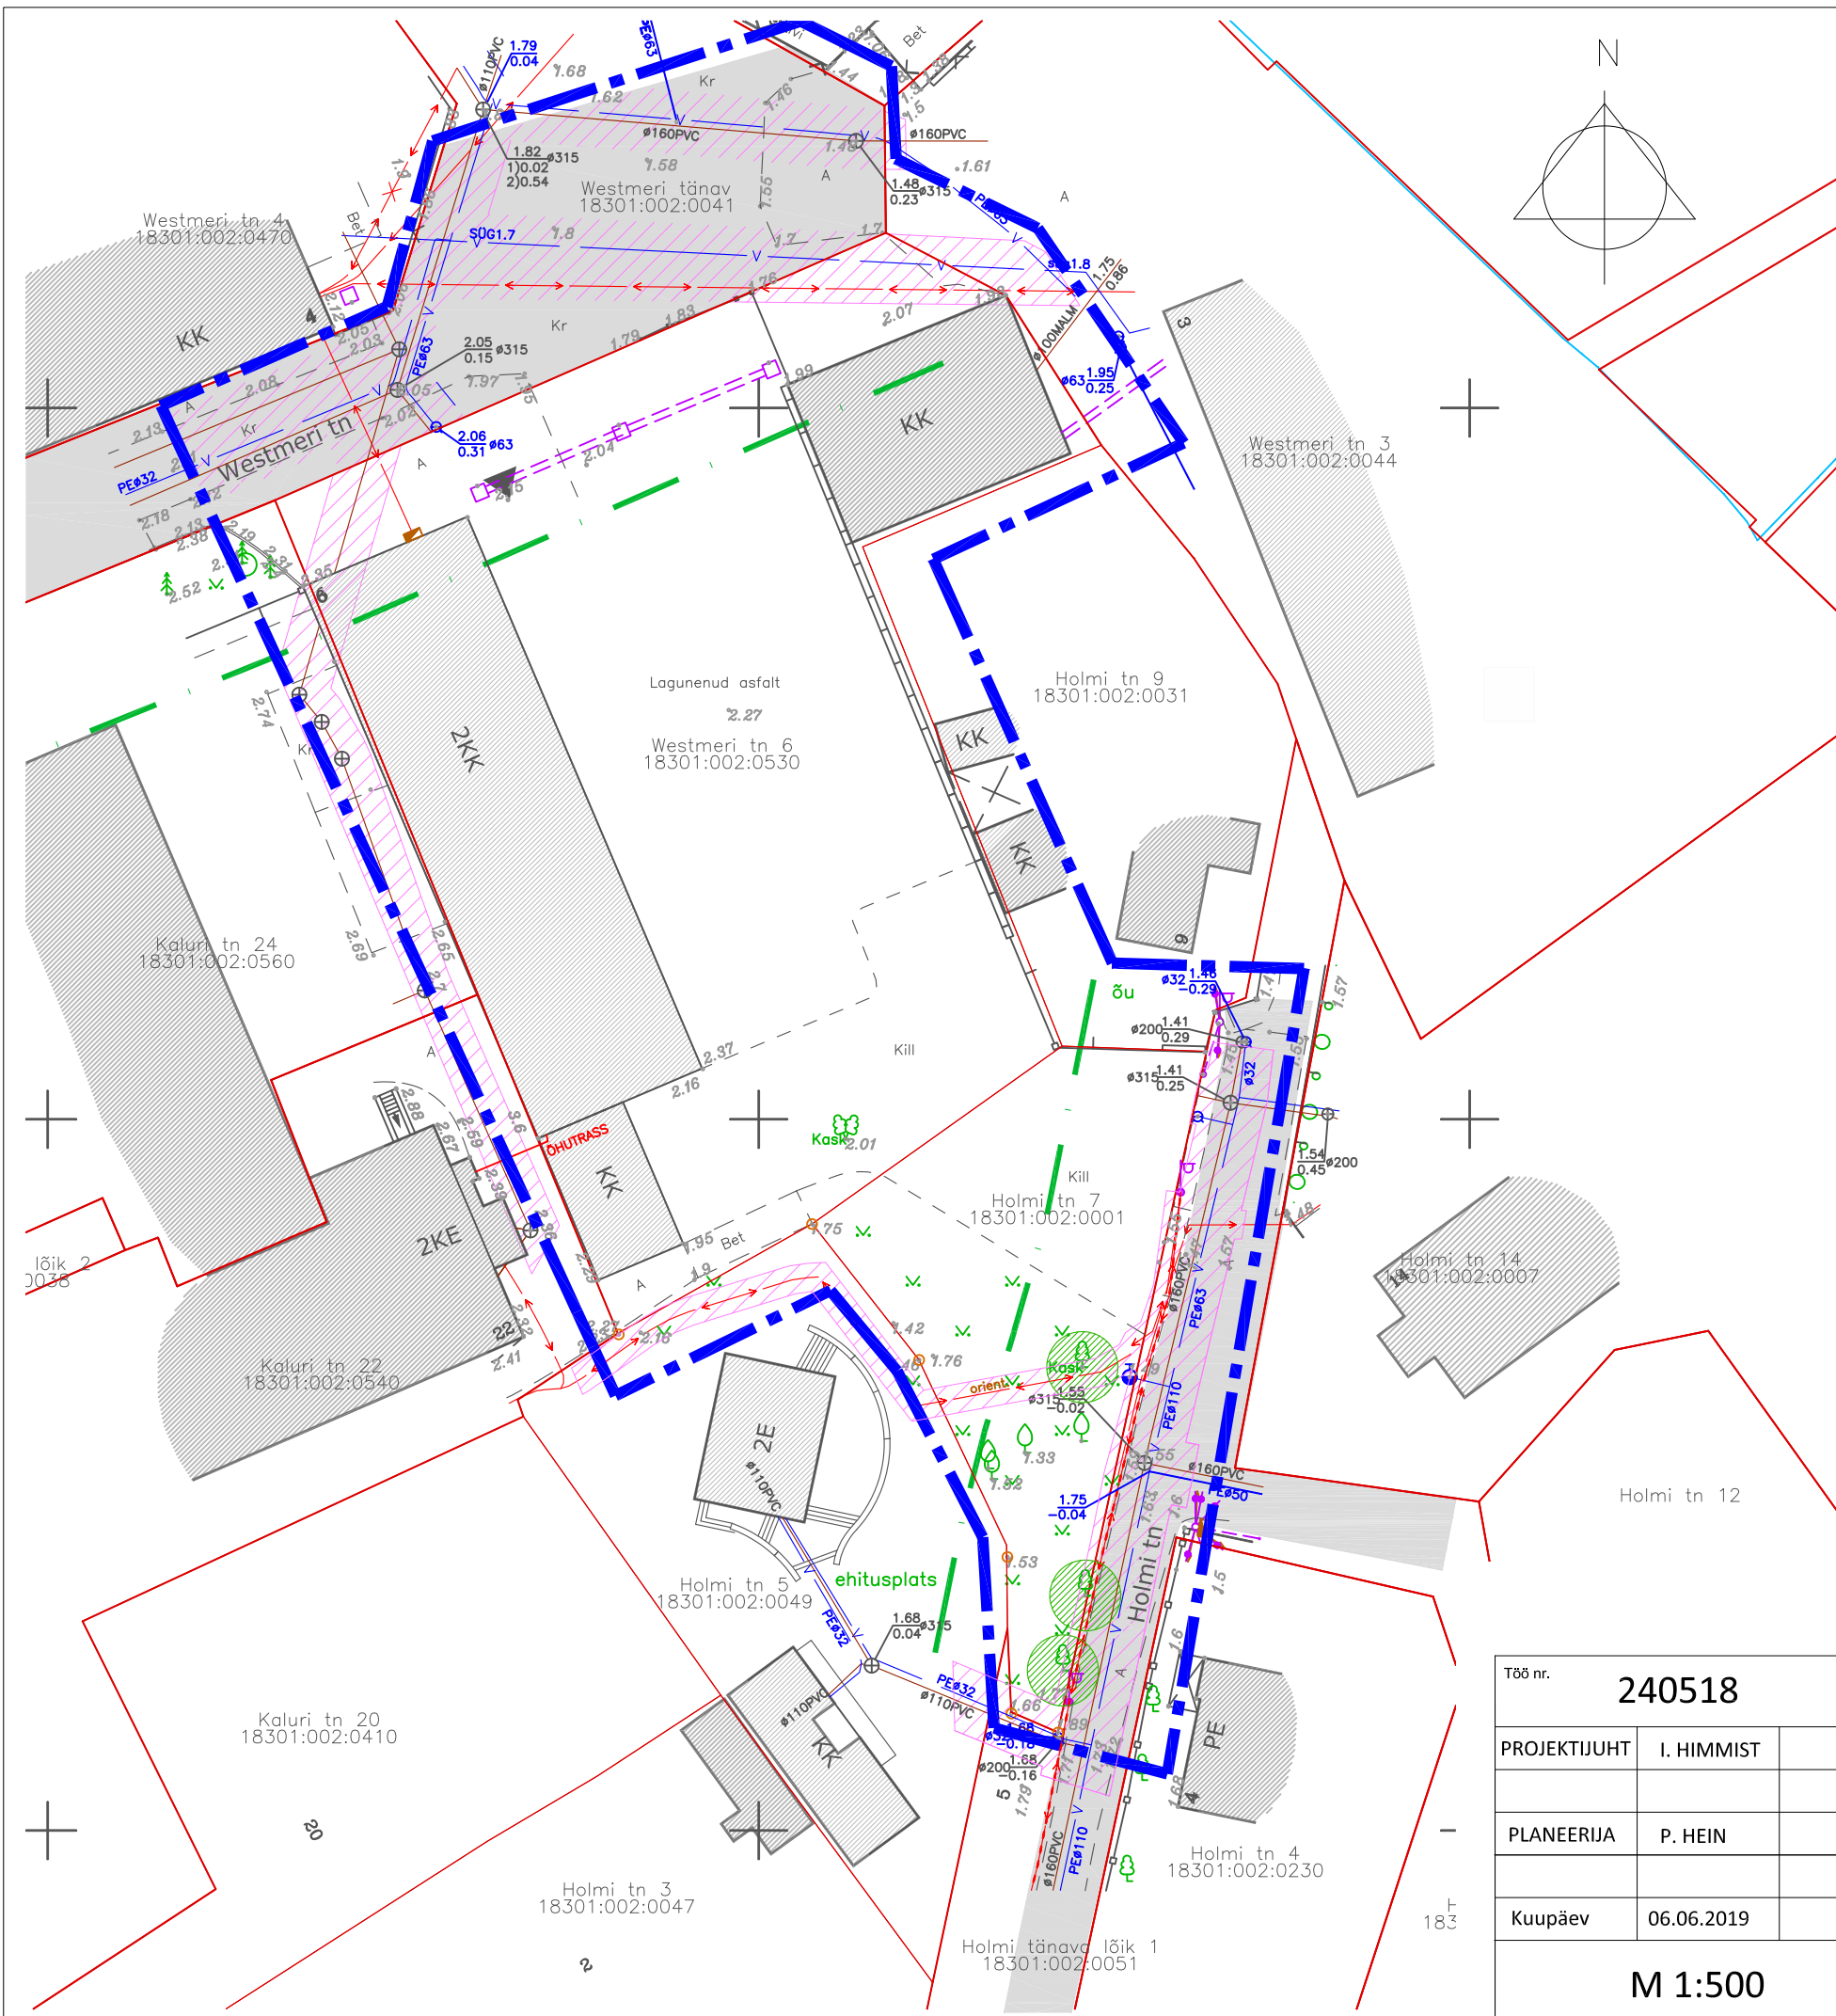

LEPPEMÄRGID:

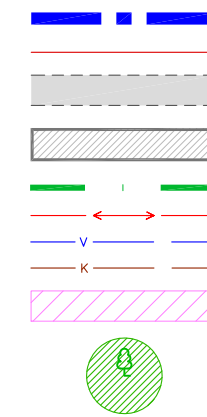

- PLAN. ALA PIIR
- OLEMASOLEV PIIR
- OLEMASOLEV TÄNAV
- OLEMASOLEV HOONE
- SEADUSJÄRGNE TEEKAITSEVÕÕNDI PIIR
- OLEMASOLEV MADALPINGEMAAKAABEL
- OLEMASOLEV VEETORUSTIK
- OLEMASOLEV KANALISATSIOONI TORUSTIK
- SEADUSJÄRGNE TEHNORAJATISTE KITSENDUSE ALA
- OLEMASOLEV KÕRGHALJASTUS

MÄRKUSED:

1. ALUSPLAANINA KASUTATUD HAAPSALU MAAMÕÖDUBÜROO OÜ POOLT APRILLIS 2019 MÕÖDISTATUD GEODEETILIST ALUSPLAANI, TÖÖ NR 28-2019
2. JOONISTE JUURDE KUULUB LAHUTAMATU OSANA SELETUSKIRI
3. JOONISTE VÄLJATRÜKID ON VALGUS- JA NIISKUSTUNDLIKUD

Töö nr. 240518		Tellija: HAAPSALU LINNAVALITSUS		
PROJEKTUJUHT	I. HIMMIST	STAAD.	LEHT	LEHTI
		PLAN.	2	4
PLANEERIJAJ	P. HEIN	HAAPSALU LINN HOLMI TN 7 JA WESTMERI TN 6 DETAILPLANEERING		
Kuupäev	06.06.2019			
M 1:500		TUGIPLAAN		
		MKA tegevusluba E 203/2005-P MTR EK10207096-0001 EP10207096-0001 MNT tegevusluba 2002124/05160/08196/11178		
		Klotoid OÜ Reg kood 10207096 Rohu 5, Kuressaare 93819 453 3723 / 508 4489 klotoid@klotoid.ee		