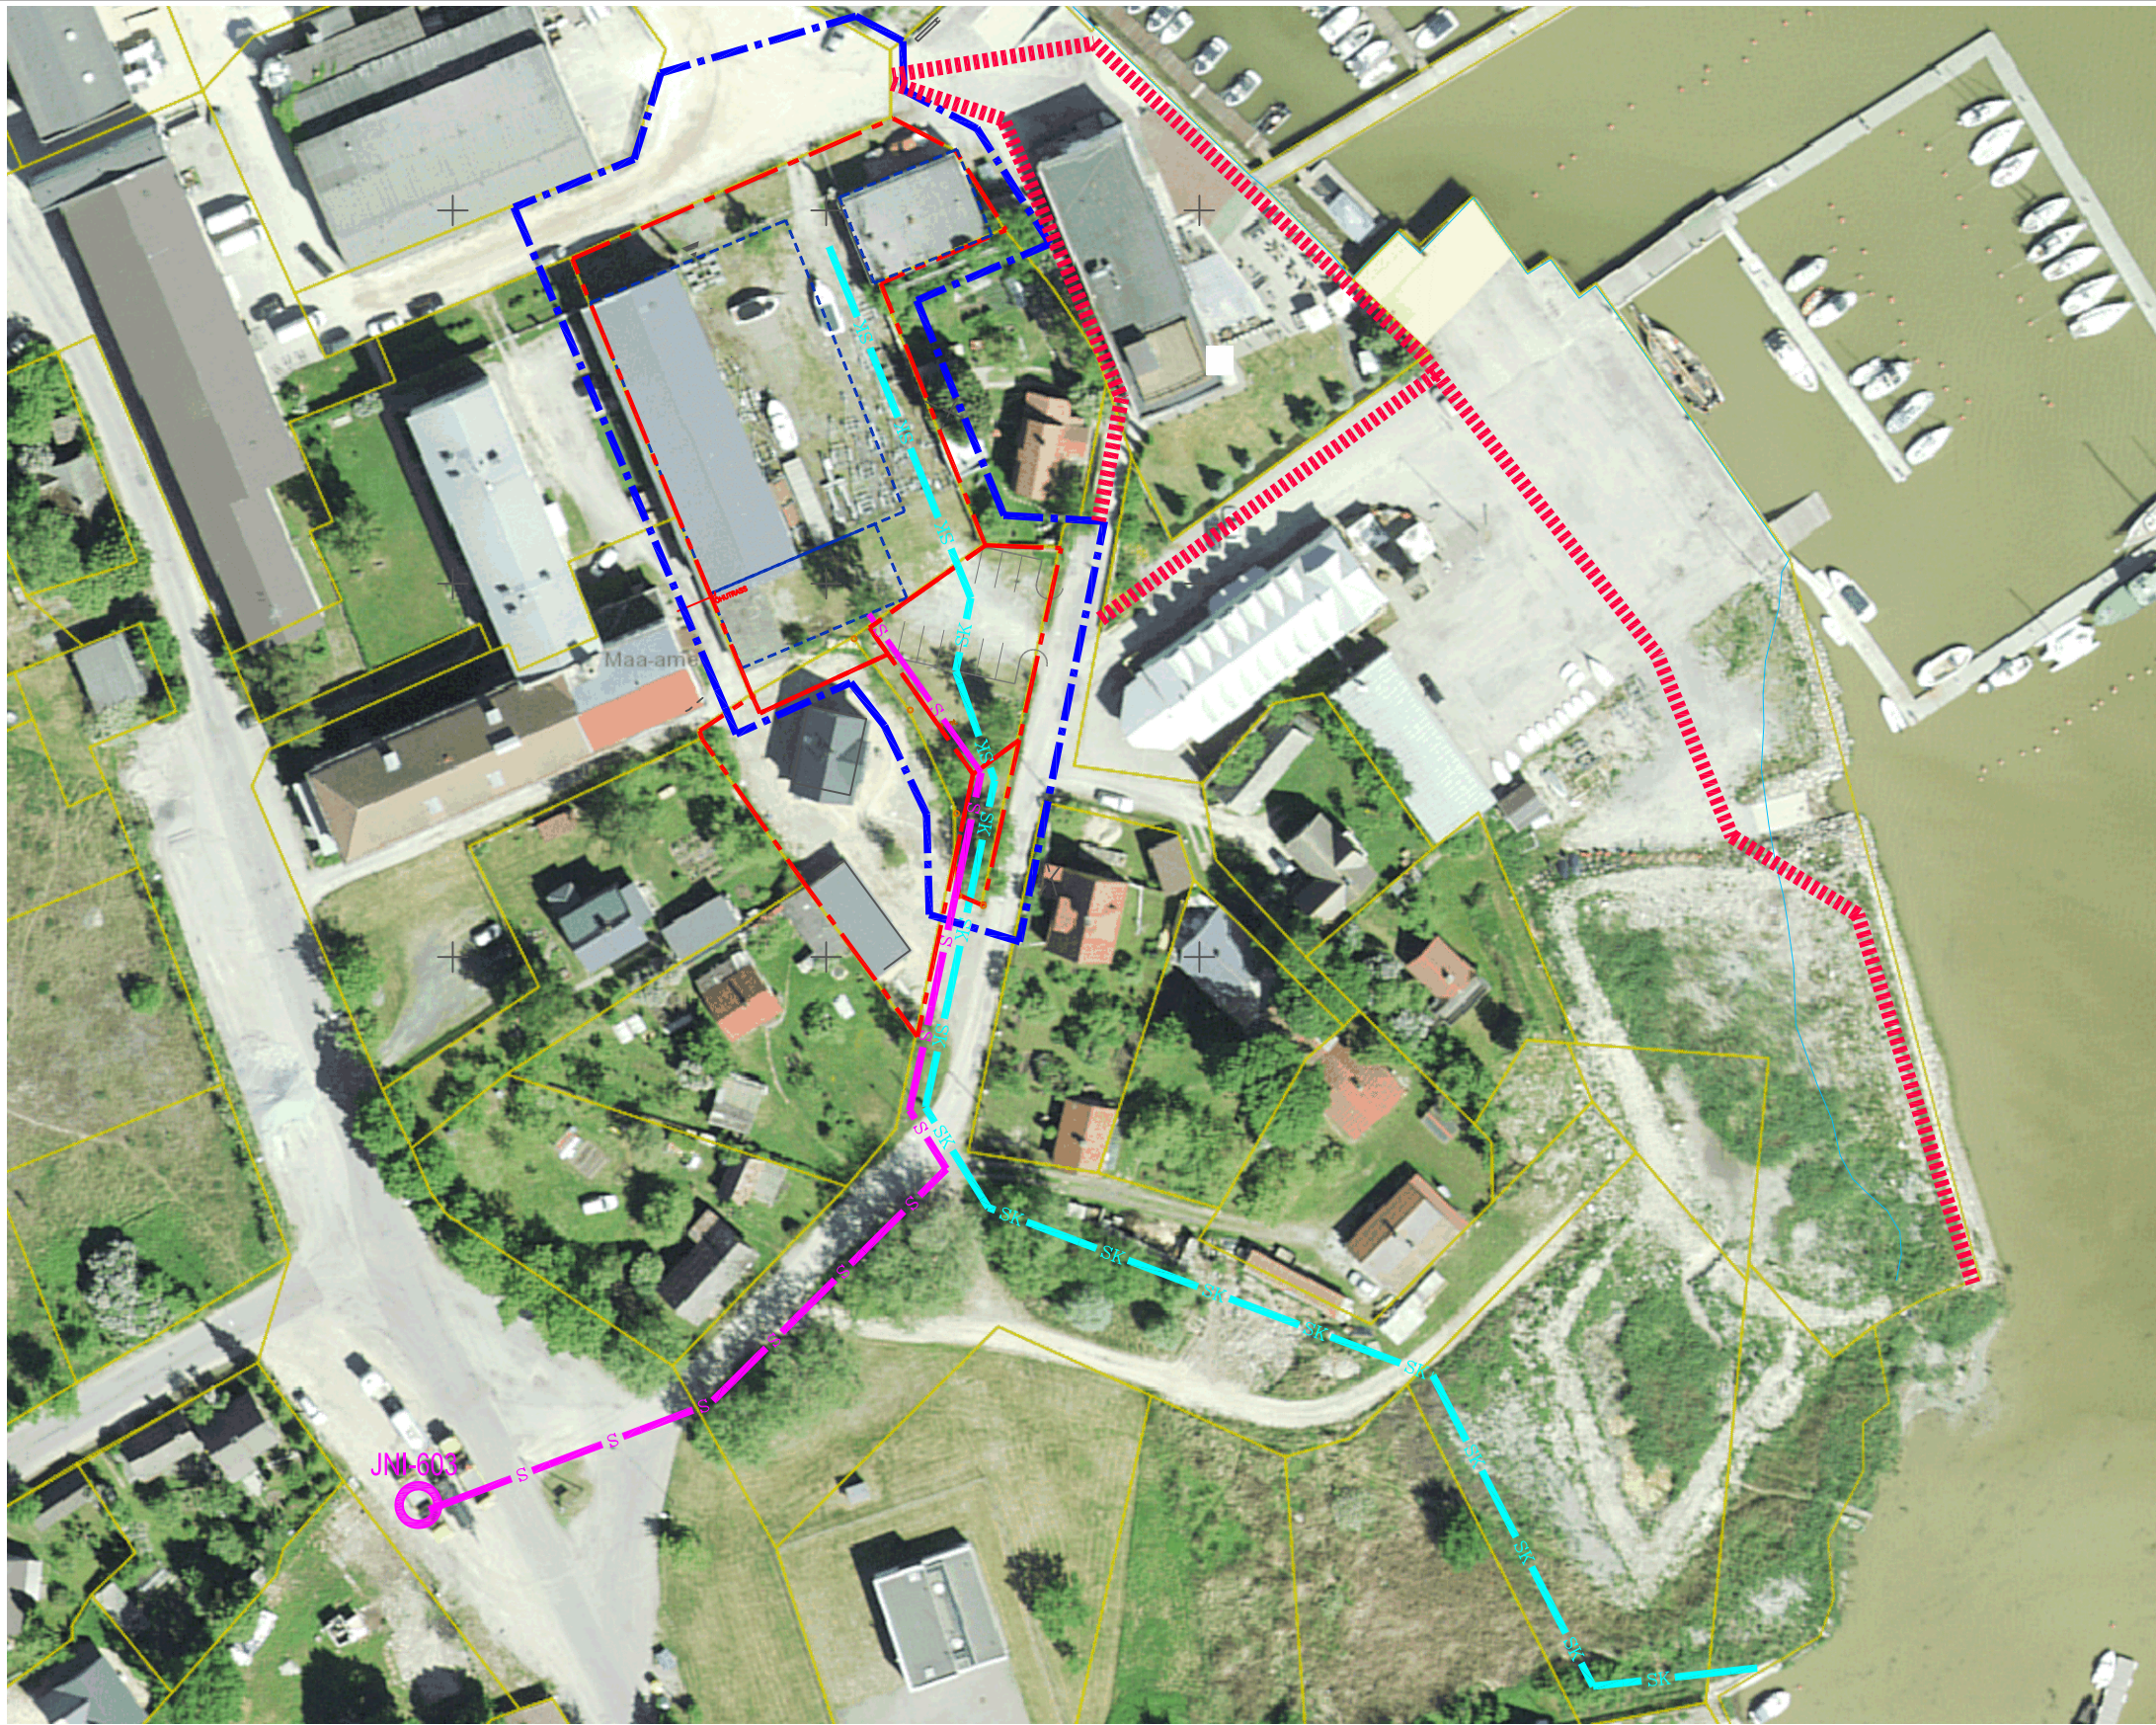


- LEPPEMÄRGID:
- PLAN. ALA PIIR
 - PLANEERITUD KRUNDI PIIR
 - PLANEERITUD HOONESTATAV ALA
 - PLANEERITUD SIDEKANALISATSIOON
 - PLANEERITUD SADEMEVEEKANALISATSIOON
 - JALAKÄIJATE LIIKUMISTEE

- MÄRKUSED:
- JOONISEL KUJUTATUD RUUMILAHENDUS ON TINGLIK JA TÄPSUSTATAKSE EHITUSPROJEKTIDEGA
 - JOONISTE JUURDE KUULUB LAHUTAMATU OSANA SELETUSKIRI
 - JOONISTE VÄLJATRÜKID ON VALGUS- JA NIISKUSTUNDLIKUD

Töö nr. 240518			Tellija: HAAPSALU LINNAVALITSUS			
PROJEKTIJUHT	I. HIMMIST		HAAPSALU LINN HOLMI TN 7 JA WESTMERI TN 6 DETAILPLANEERING	STAAD.	LEHT	LEHTI
				PLAN.	4	4
PLANEERIJ	P. HEIN			MKA tegevusluba E 203/2005-P MTR EK10207096-0001 EP10207096-0001 MNT tegevusluba 2002124/05160/08196/11178		
Kuupäev	23.01.2020					
M 1:1000			SIDEÜHENDUSE, SADEMEVEEKANALISATSIOONI JA JALAKÄIJATE LIIKUMISTEE SKEEM	Klotoid OÜ Reg kood 10207096 Rohu 5, Kuressaare 93819 453 3723 / 508 4489 klotoid@klotoid.ee		
						