

X=6532300

Y=472650

67401:001:1240
9 Ääsmäe-Haapsalu-Rohuküla tee

67401:001:0396
9 Ääsmäe-Haapsalu-Rohuküla tee L23

67401:001:0131
Roosi tn 1

67401:001:0133
Roosi tn 3

67401:001:0294
Roosi tänav

67401:001:0028
Roosi tn 9


67401:001:0129
Roosi tn 11

67401:001:0705
Roosi tn 15

67401:001:0136
Roosi tn 4

67401:001:0490
Roosi tn 6

TINGMÄRGID:

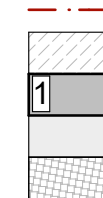

Katastriüksuse piir
Ehituskeeluala (PT järgi)
Projekteeritav elamu
Ol.olev tee
Proj. kinnistusesisene teed ja platsid



Proj. sissepääs krundile
Proj. sissepääs hoonesse
Ol.olev kõrghaljastus
Likvideeritav kõrghaljastus

PROJ. ELAMU TEHNILISED NÄITAJAD:

Ehitisealune pind	205,6m ²
Suletud netopind	144,0m ²
Maapealse osa korruste arv	1
Kõrgus	5,4m
Pikkus	20,2m
Laius	13,1m
Kõetav pind	134,8m ²
Eluruumide pind	130,1m ²
Tehnoruumide pind	4,7m ²
Üldkasutatav pind	9,2m ²



Finnlog OÜ
Järvevana tee 9, 11314 Tallinn
tel. 6225 845
info@finnlog.ee

Tellijä

Olavi Seisonen

Arhitekt

Liis Sagadi

Joonise tunnus

Elamu

Roosi tn 2, Paralepa alevik, Haapsalu linn,
Lääne maakond

Asendiplaan

Kuupäev

25.03 2020

Möötkava

1:500

Töö nr

Stadium

Eskiis

Projekti osa

AR

Joonise nr.

02



RUUMIDE SPETSIFIKATSIOON

Ruumi nimetus	m²
Kuur	9,2
Tehniline ruum	4,7
Esik	5,4
Koridor	1,7
Magamistuba	13,9
Garderoob	4,0
Vannituba	11,4
Elutuba	36,2
Köök	14,6
Duširuum	4,9
Koridor	1,7
Magamistuba	11,3
Magamistuba	11,4
Panipaik	2,3
Magamistuba	11,3
Kokku	144,0m²



Finnlog OÜ
Järvevana tee 9, 11314 Tallinn
tel. 6225 845
info@finnlog.ee

Tellija	Olavi Seisonen
Arhitekt	Liis Sagadi
Joonise tunnus	


Elamu
Roosi tn 2, Paralepa alevik, Haapsalu linn,
Lääne maakond

Joonise nimetus	Esimese korruse plaan
Kuupäev	25.03 2020
Möötkava	1:100
Töö nr	
Stadium	Eskiis
Projekti osa	AR
Joonise nr.	03




	Finnlog OÜ Järvevana tee 9, 11314 Tallinn tel. 6225 845 info@finnlog.ee	Elamu Roosi tn 2, Paralepa alevik, Haapsalu linn, Lääne maakond	Kuupäev 25.03 2020
	Tellija Olavi Seisonen		Möötkava
	Arhitekt Liis Sagadi <i>Liis Sagadi</i>		Töö nr
	Joonise tunnus	Joonise nimetus 3d vaated	Staadium Eskiis Projekti osa AR Joonise nr. 04

VAADE TÄNAVALT (IDAST)

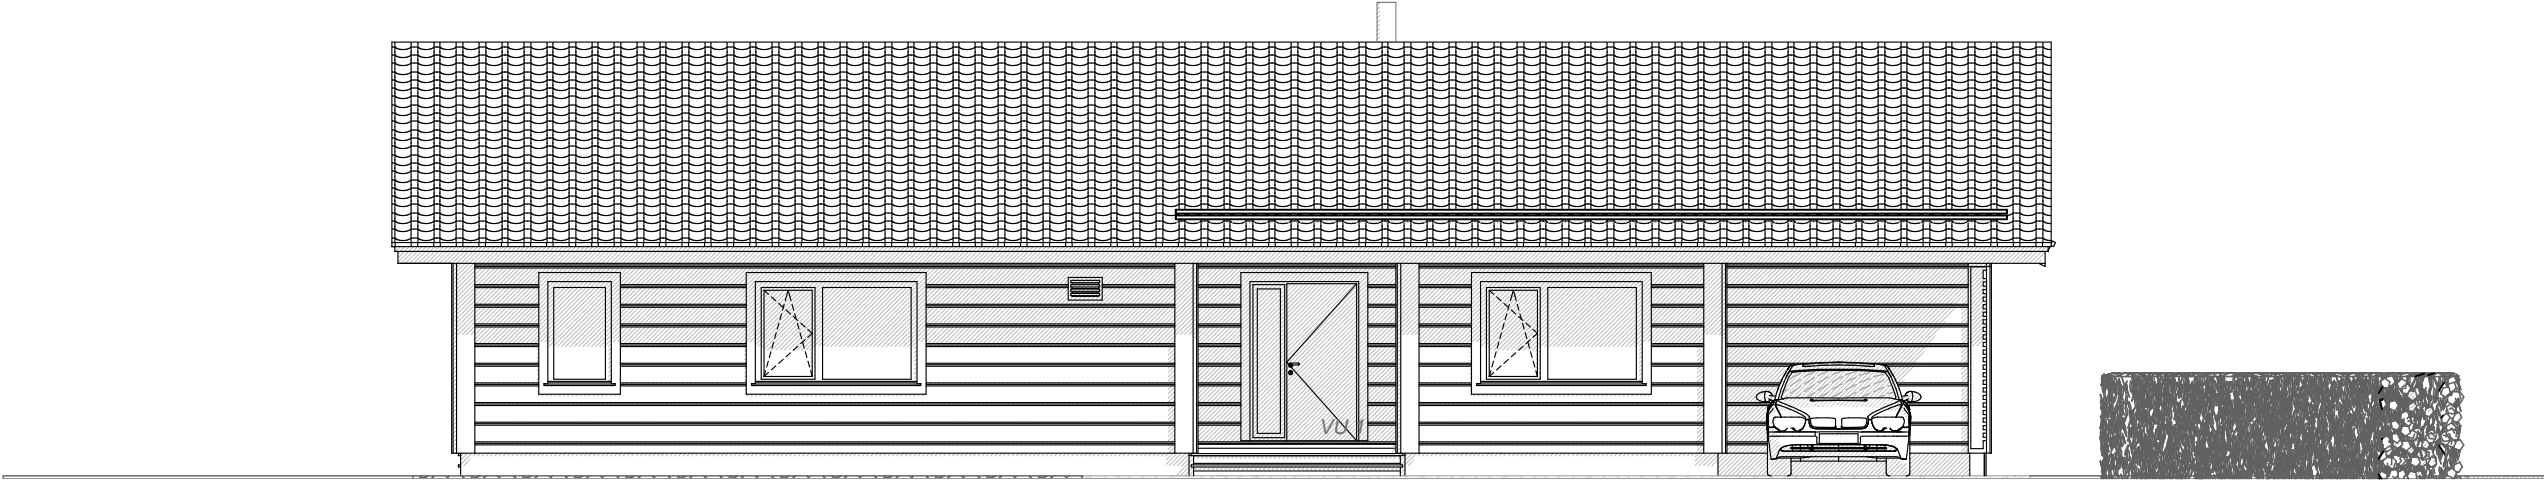


VAADE LÄÄNEST

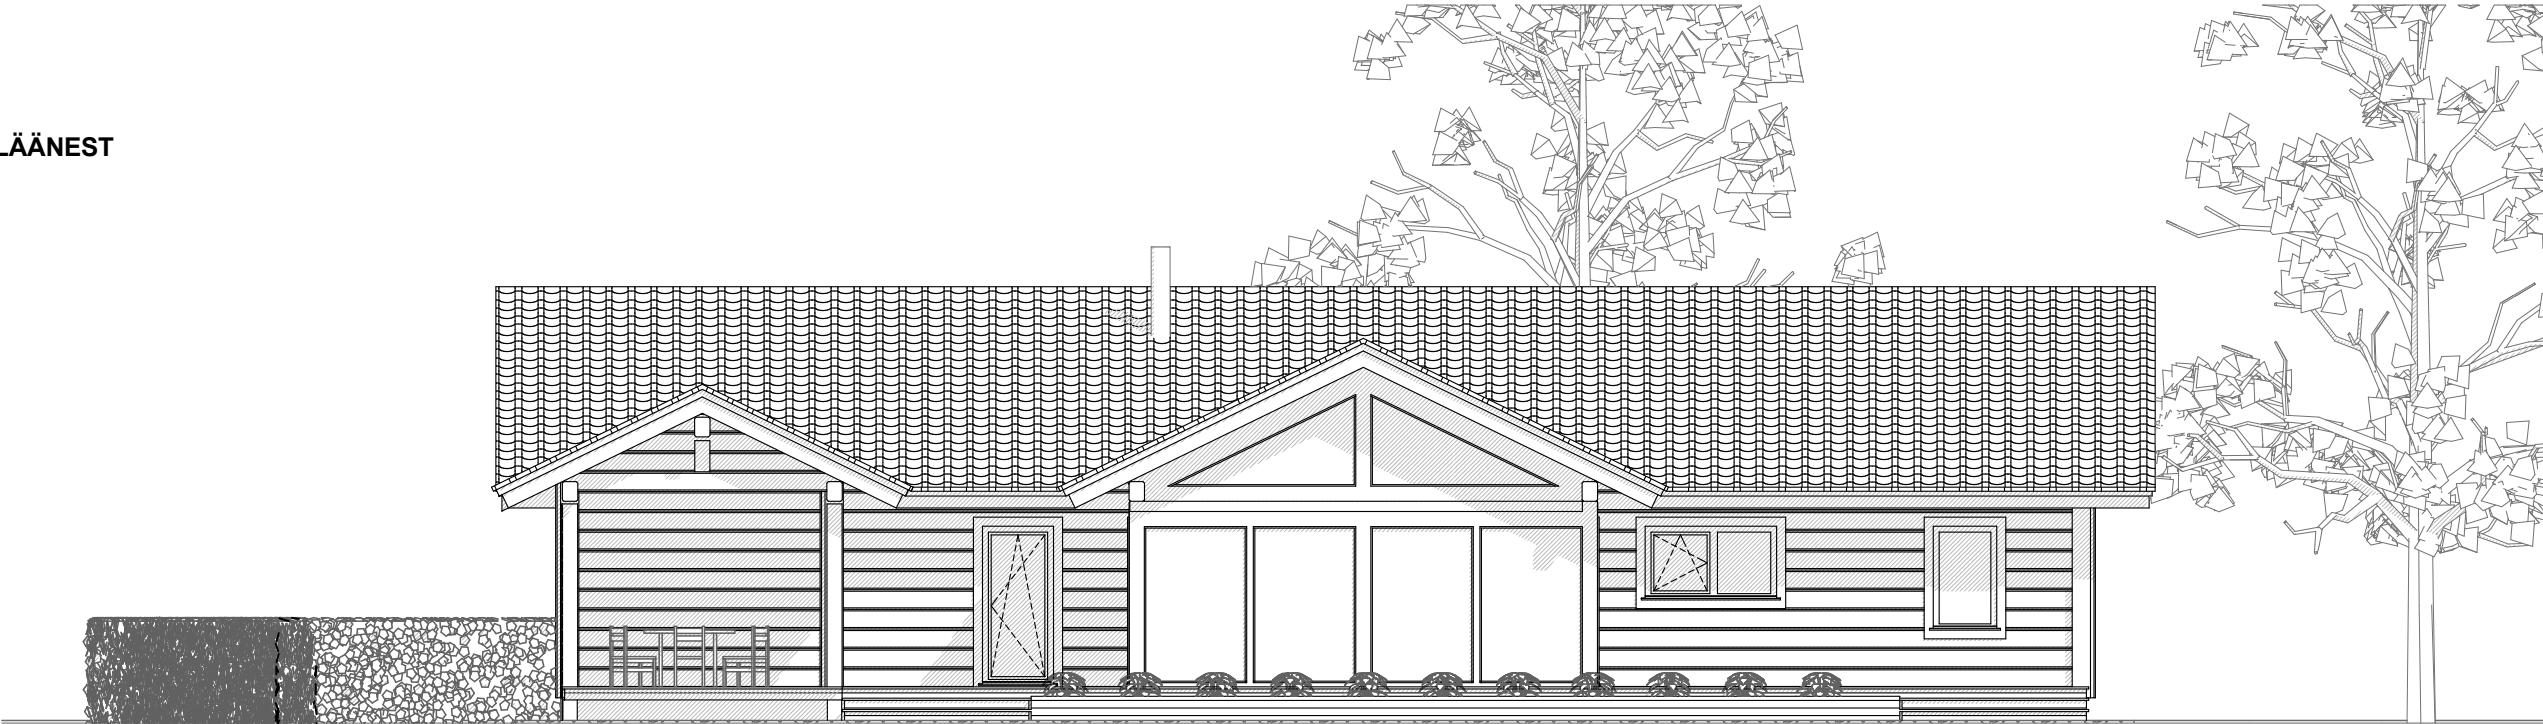


	Finnlog OÜ Järvevana tee 9, 11314 Tallinn tel. 6225 845 info@finnlog.ee	Elamu Roosi tn 2, Paralepa alevik, Haapsalu linn, Lääne maakond	Kuupäev 25.03 2020
	Tellija Olavi Seisonen		Möötkava 1:100
	Arhitekt Liis Sagadi 		Töö nr
			Staadium Eskiis
	Joonise tunnus		Projekti osa AR
			Joonise nr. 06

VAADE LÕUNAST

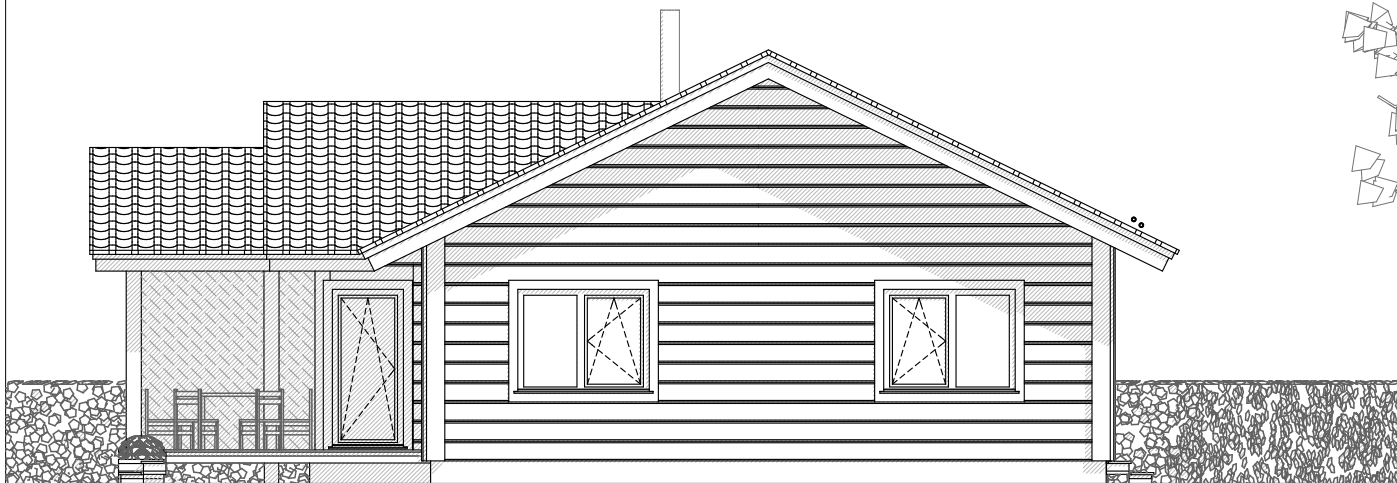

VAADE PÕHJAST

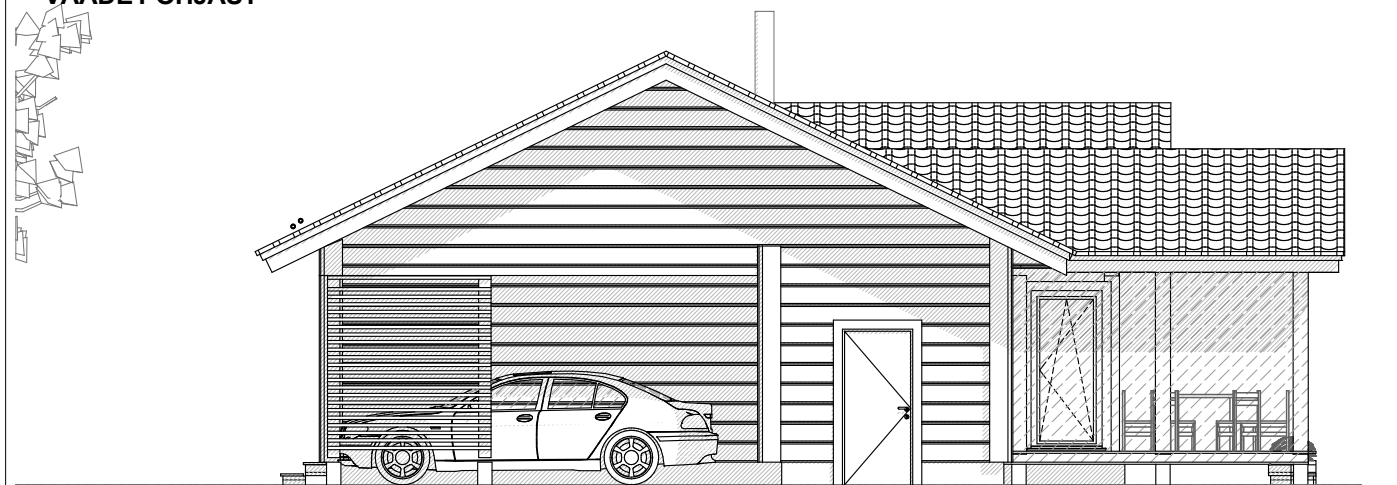

Finnlog OÜ
Järvevana tee 9, 11314 Tallinn
tel. 6225 845
info@finnlog.ee

Elamu
Roosi tn 2, Paralepa alevik, Haapsalu linn,
Lääne maakond

Kuupäev
25.03 2020

Möötkava
1:100

Tellija

Olavi Seisonen

Joonise nimetus

Arhitekt

Liis Sagadi

Vaated

Töö nr


Stadium **Eskiis**

Projekti osa **AR**


Joonise tunnus

Joonise nr. **07**

LÕIGE X-X

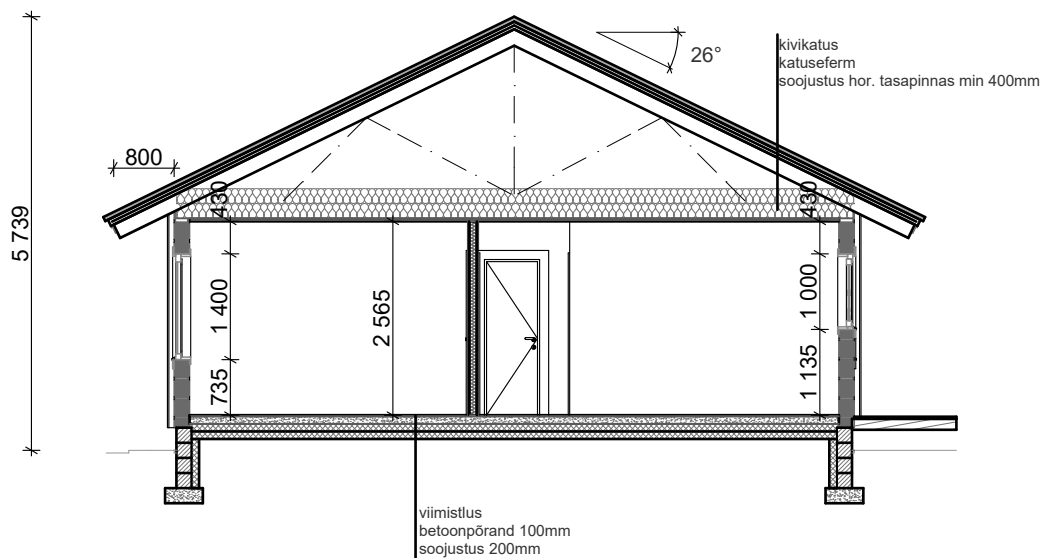

LÕIGE Y-Y

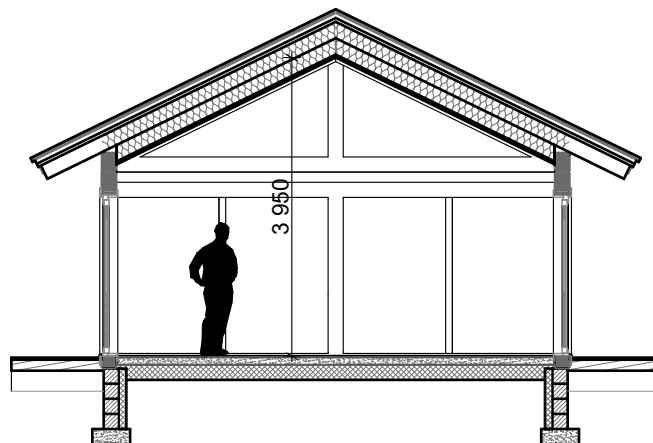

	Finnlog OÜ Järvevana tee 9, 11314 Tallinn tel. 6225 845 info@finnlog.ee	Elamu Roosi tn 2, Paralepa alevik, Haapsalu linn, Lääne maakond	Kuupäev 25.03 2020
			Möötkava 1:100
Tellija	Olavi Seisonen	Joonise nimetus Lõiked	Töö nr
Arhitekt	Liis Sagadi <i>Liis Sagadi</i>		Stadium Eskiis
			Projekti osa AR
Joonise tunnus			Joonise nr. 08