


 
 


























TINGMÄRGID:

-  PLANEERITAVA ALA PIIR
-  JUURDEPÄAS KRUNDILE/KATASTRILISE PIIR
-  PLANEERITAVA KRUNDI PIIR
-  OLEMASOLEV PUIDUST PIIRE
-  OLEMASOLEV TRAATVÖRGUST PIIRE
-  PLANEERITAV SOKLIGA PIIRE
-  PLANEERITAV PIIRE
-  OL. OLEV SIDETRASS
-  OL. OLEV ELEKTRI ÕHULIIN
-  PLANEERITUD ELEKTRIKAABEL / LIITUMISPUNKT
-  VALGUSTI, MADALPINGE ÕHULIIN
-  VEETRASS, HÜDRANT
-  PLANEERITUD VEETRASS / LIITUMISPUNKT
-  OL. OLEV KANALISATSIOONITRASS
-  PLANEERITUD KANALISATSIOONITRASS / LIITUMISPUNKT
-  VEEKOGU-KRAAV
-  LIKVIDEERITAVAD HONED ja RAJATISED
-  OL. OLEVAD KÕVAKATTEGA TEED
-  OL. OLEV KIVISILLUTIS / PLANEERITAV KIVISILLUTIS
-  PRÜGIKONTEINER
-  LIKVIDEERITAVAD PUUD
-  OL. OLEVAD-ALLESJÄÄVAD PUUD/HEKK
-  PEREELAMUMAA
-  TRANSPORTIMAA
-  SERVITUUDI VAJADUS
-  KOHUSTUSLIK EHITUSJON - EHITUSALA, PLANEERITAV HOONESTUS ja KORRUSSELISUS
-  HOONE ASUKOHA ETTEPANEK KATUSE HARJAJOONESUUNDADEGA
-  OL. OLEV HOONE
-  PLANEERITAV KÕRGHALJASTUS/HEKK

EHITUSÕIGUS

Positsiooni nr.	Planeeritava aadress	Krundi planeeritav suurus	Siht-ots-tarve	Lubatud ehitiste arv krundil	Lubatud suurim ehitiste alune pind	Ehitiste lubatud kõrgus
1	Jalaka tn. 78a	962 m ²	EV	2 tk.	250 m ²	8,5 m
2	Lehise tn. 4	1015 m ²	EV	2 tk.	250 m ²	8,5 m

MÄRKUSED

- Koordinaadid L-Est.97 süsteemis
- Kõrgused Balti süsteemis. Lähtepunktid Nr.: 7678,579

Objekti nimetus ja aadress JALAKA TN 78,78A HAAPSALU LINN LÄÄNE MAAKOND	Joonis nr. 1	
	Joonise sisu	Mõotkava 1:500
HAAPSALU MAAMÕÕDUBÜROO OÜ Nurme tn 1, Haapsalu 90505 reg.nr.10043312 Litsentsi nr. 272 MA	Koostas	Kuupäev
	Andero Teesalu	30.12.2010
	Kontrollis	Töö nr.
	Aillar Ladva	408-2010


1	EV 100	2	POSITSIOONI NR
	3200m ²	8,5m	SIHTOTSTARVE %
	900m ²	2	MAX.HOONETE ARV
			MAX.HOONE KÕRGUS
			MAX.KORRUSTE ARV
			HOONESTUSE TULEPÜSIVUSKLASS
			KRUNDI PIND
			MAX.HOONESTUSALUNE PIND

1	EV 100	2
	962m ²	8,5m
	250m ²	2

TP 3

2	EV 100	2
	1015m ²	8,5m
	250m ²	2

TP 3

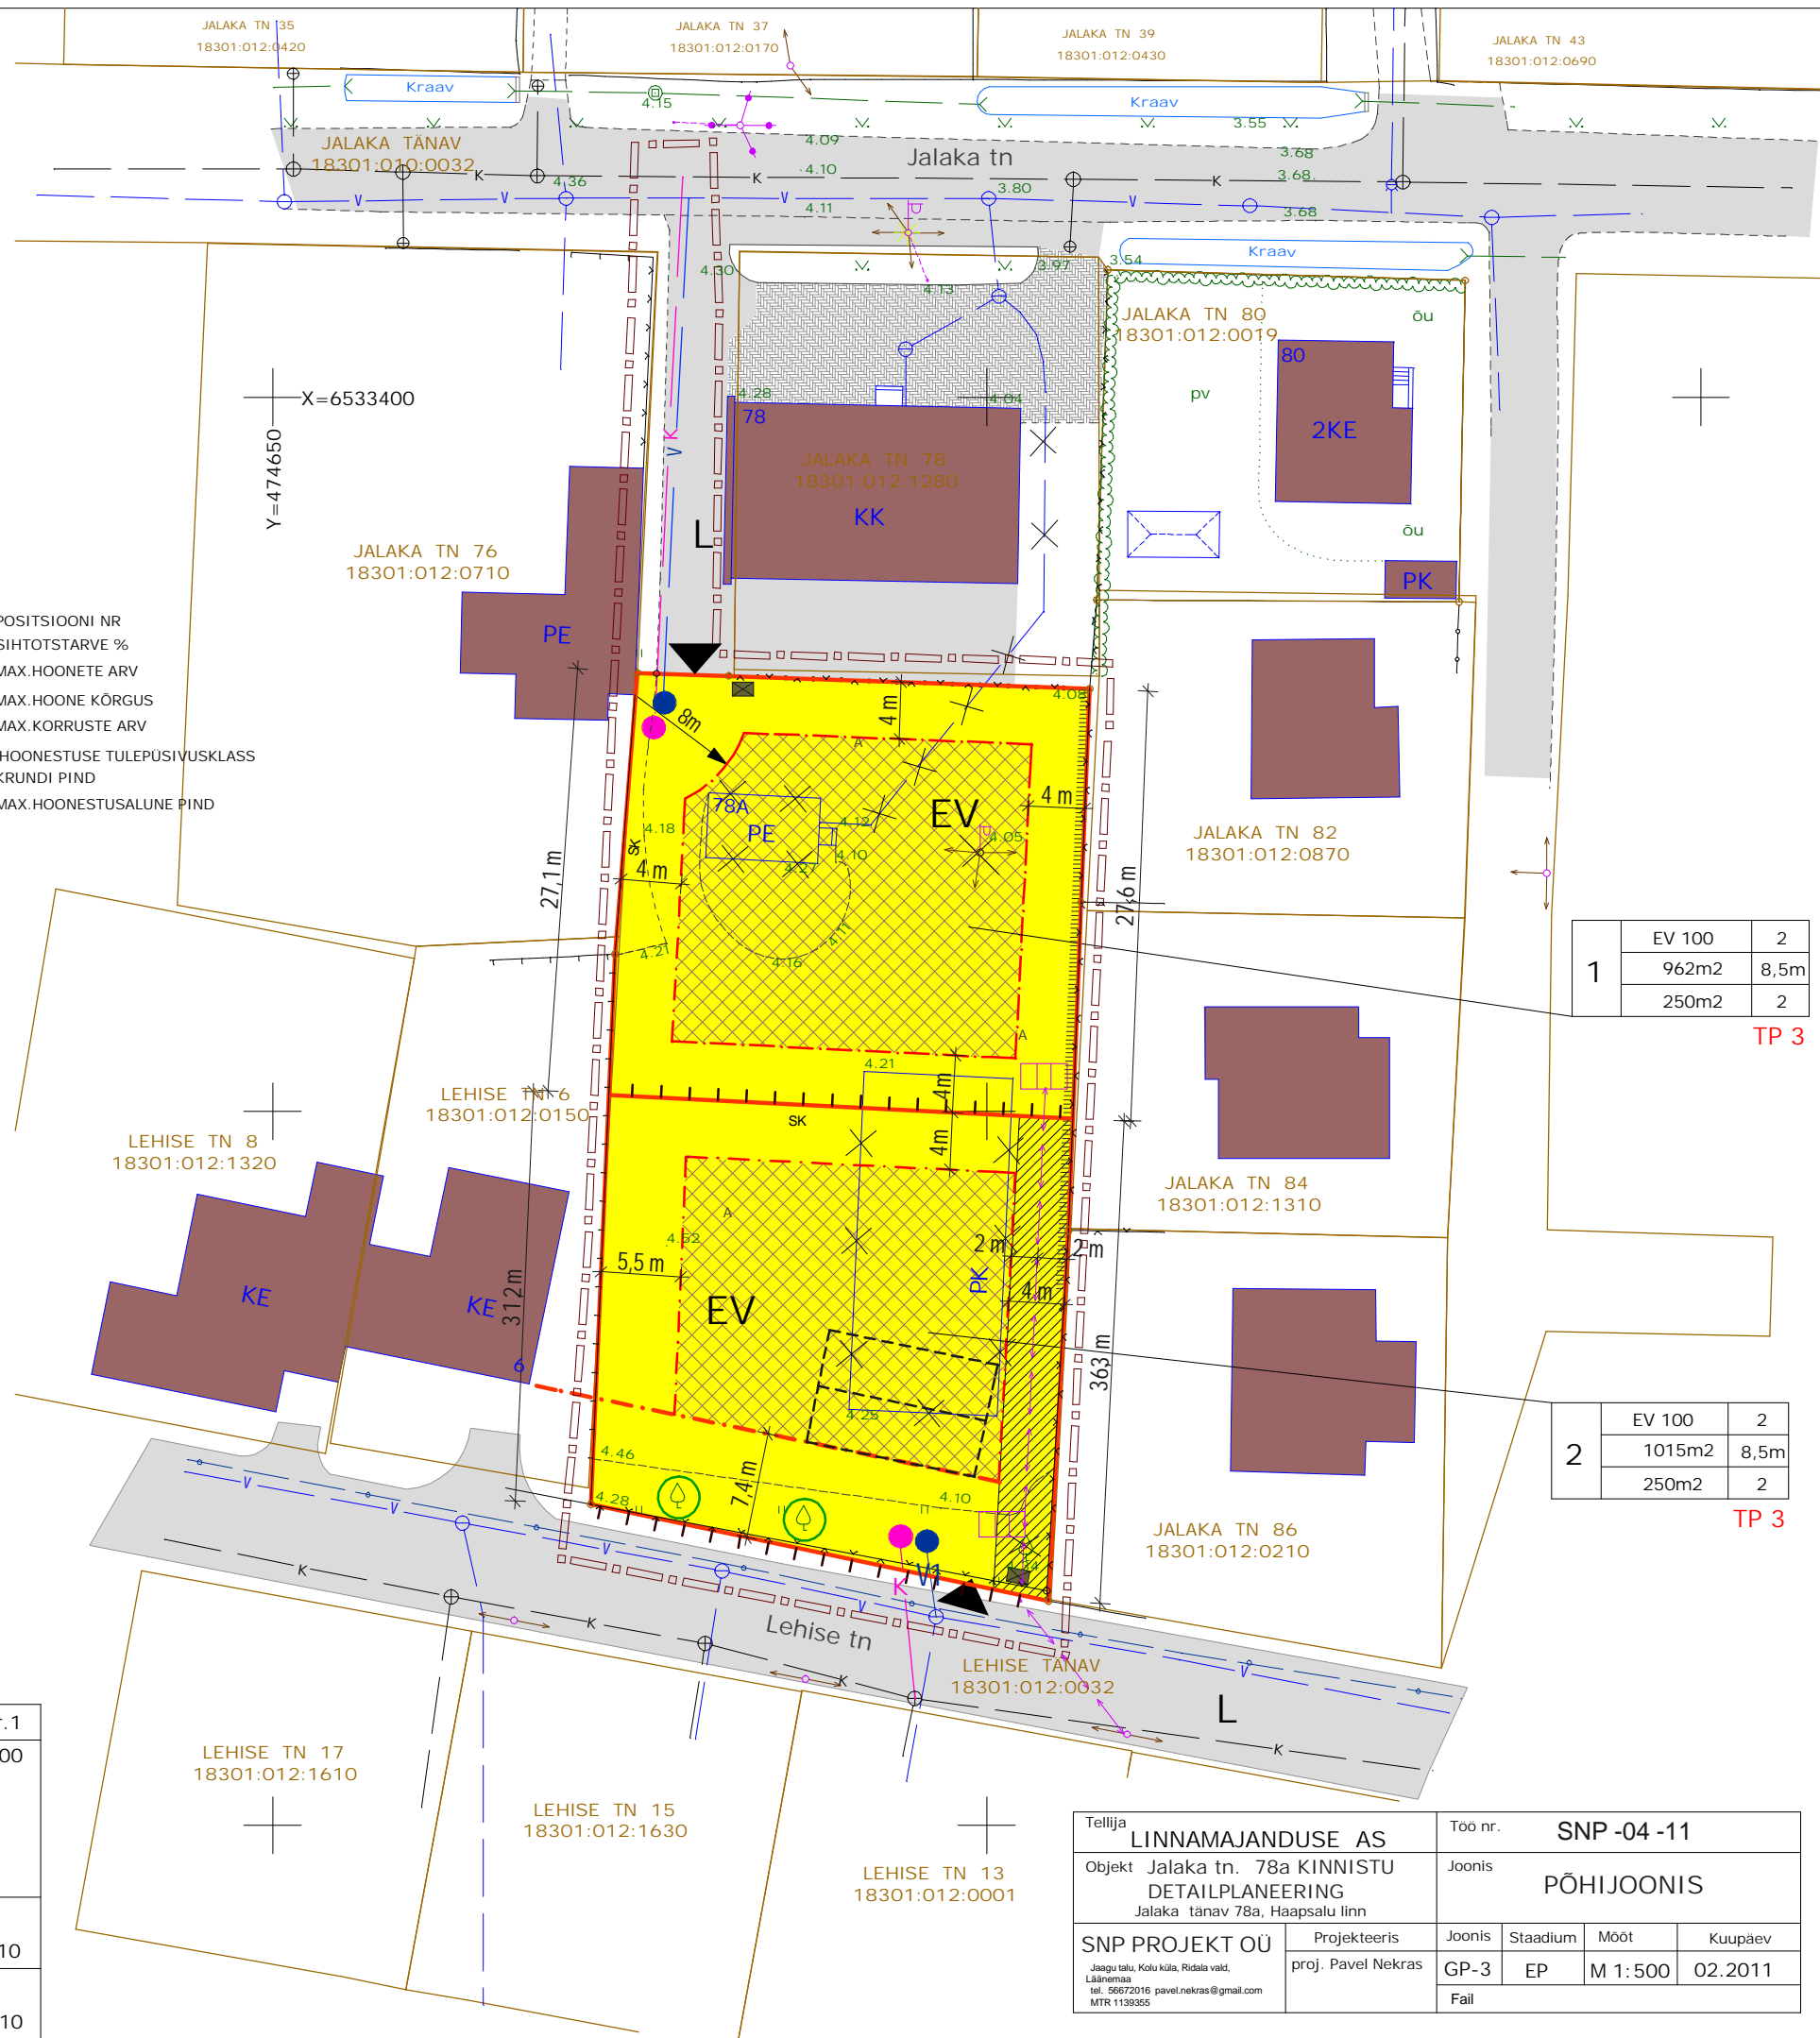

Tellija	LINNAMAJANDUSE AS		Töö nr.	SNP-04-11		
Objekt	Jalaka tn. 78a KINNISTU DETAILPLANEERING Jalaka tänav 78a, Haapsalu linn		Joonis	PÕHIJOOINIS		
SNP PROJEKT OÜ	Projekteeris	Joonis	Staadium	Moot	Kuupäev	
Jaagu talu, Kolu küla, Rõdala vald, Läänemaa tel: 56672016 pavel.nekras@gmail.com MTR 1159355	proj. Pavel Nekras	GP-3	EP	M 1:500	02.2011	
			Fail			