

KUU^oARHITEKTID


KUU OÜ | EEP002097 | www.kuu.ee

VÄIKEELAMU RAUDTEE 16c, HAAPSALU

ESKIIS

KUU50620

15.06.2020

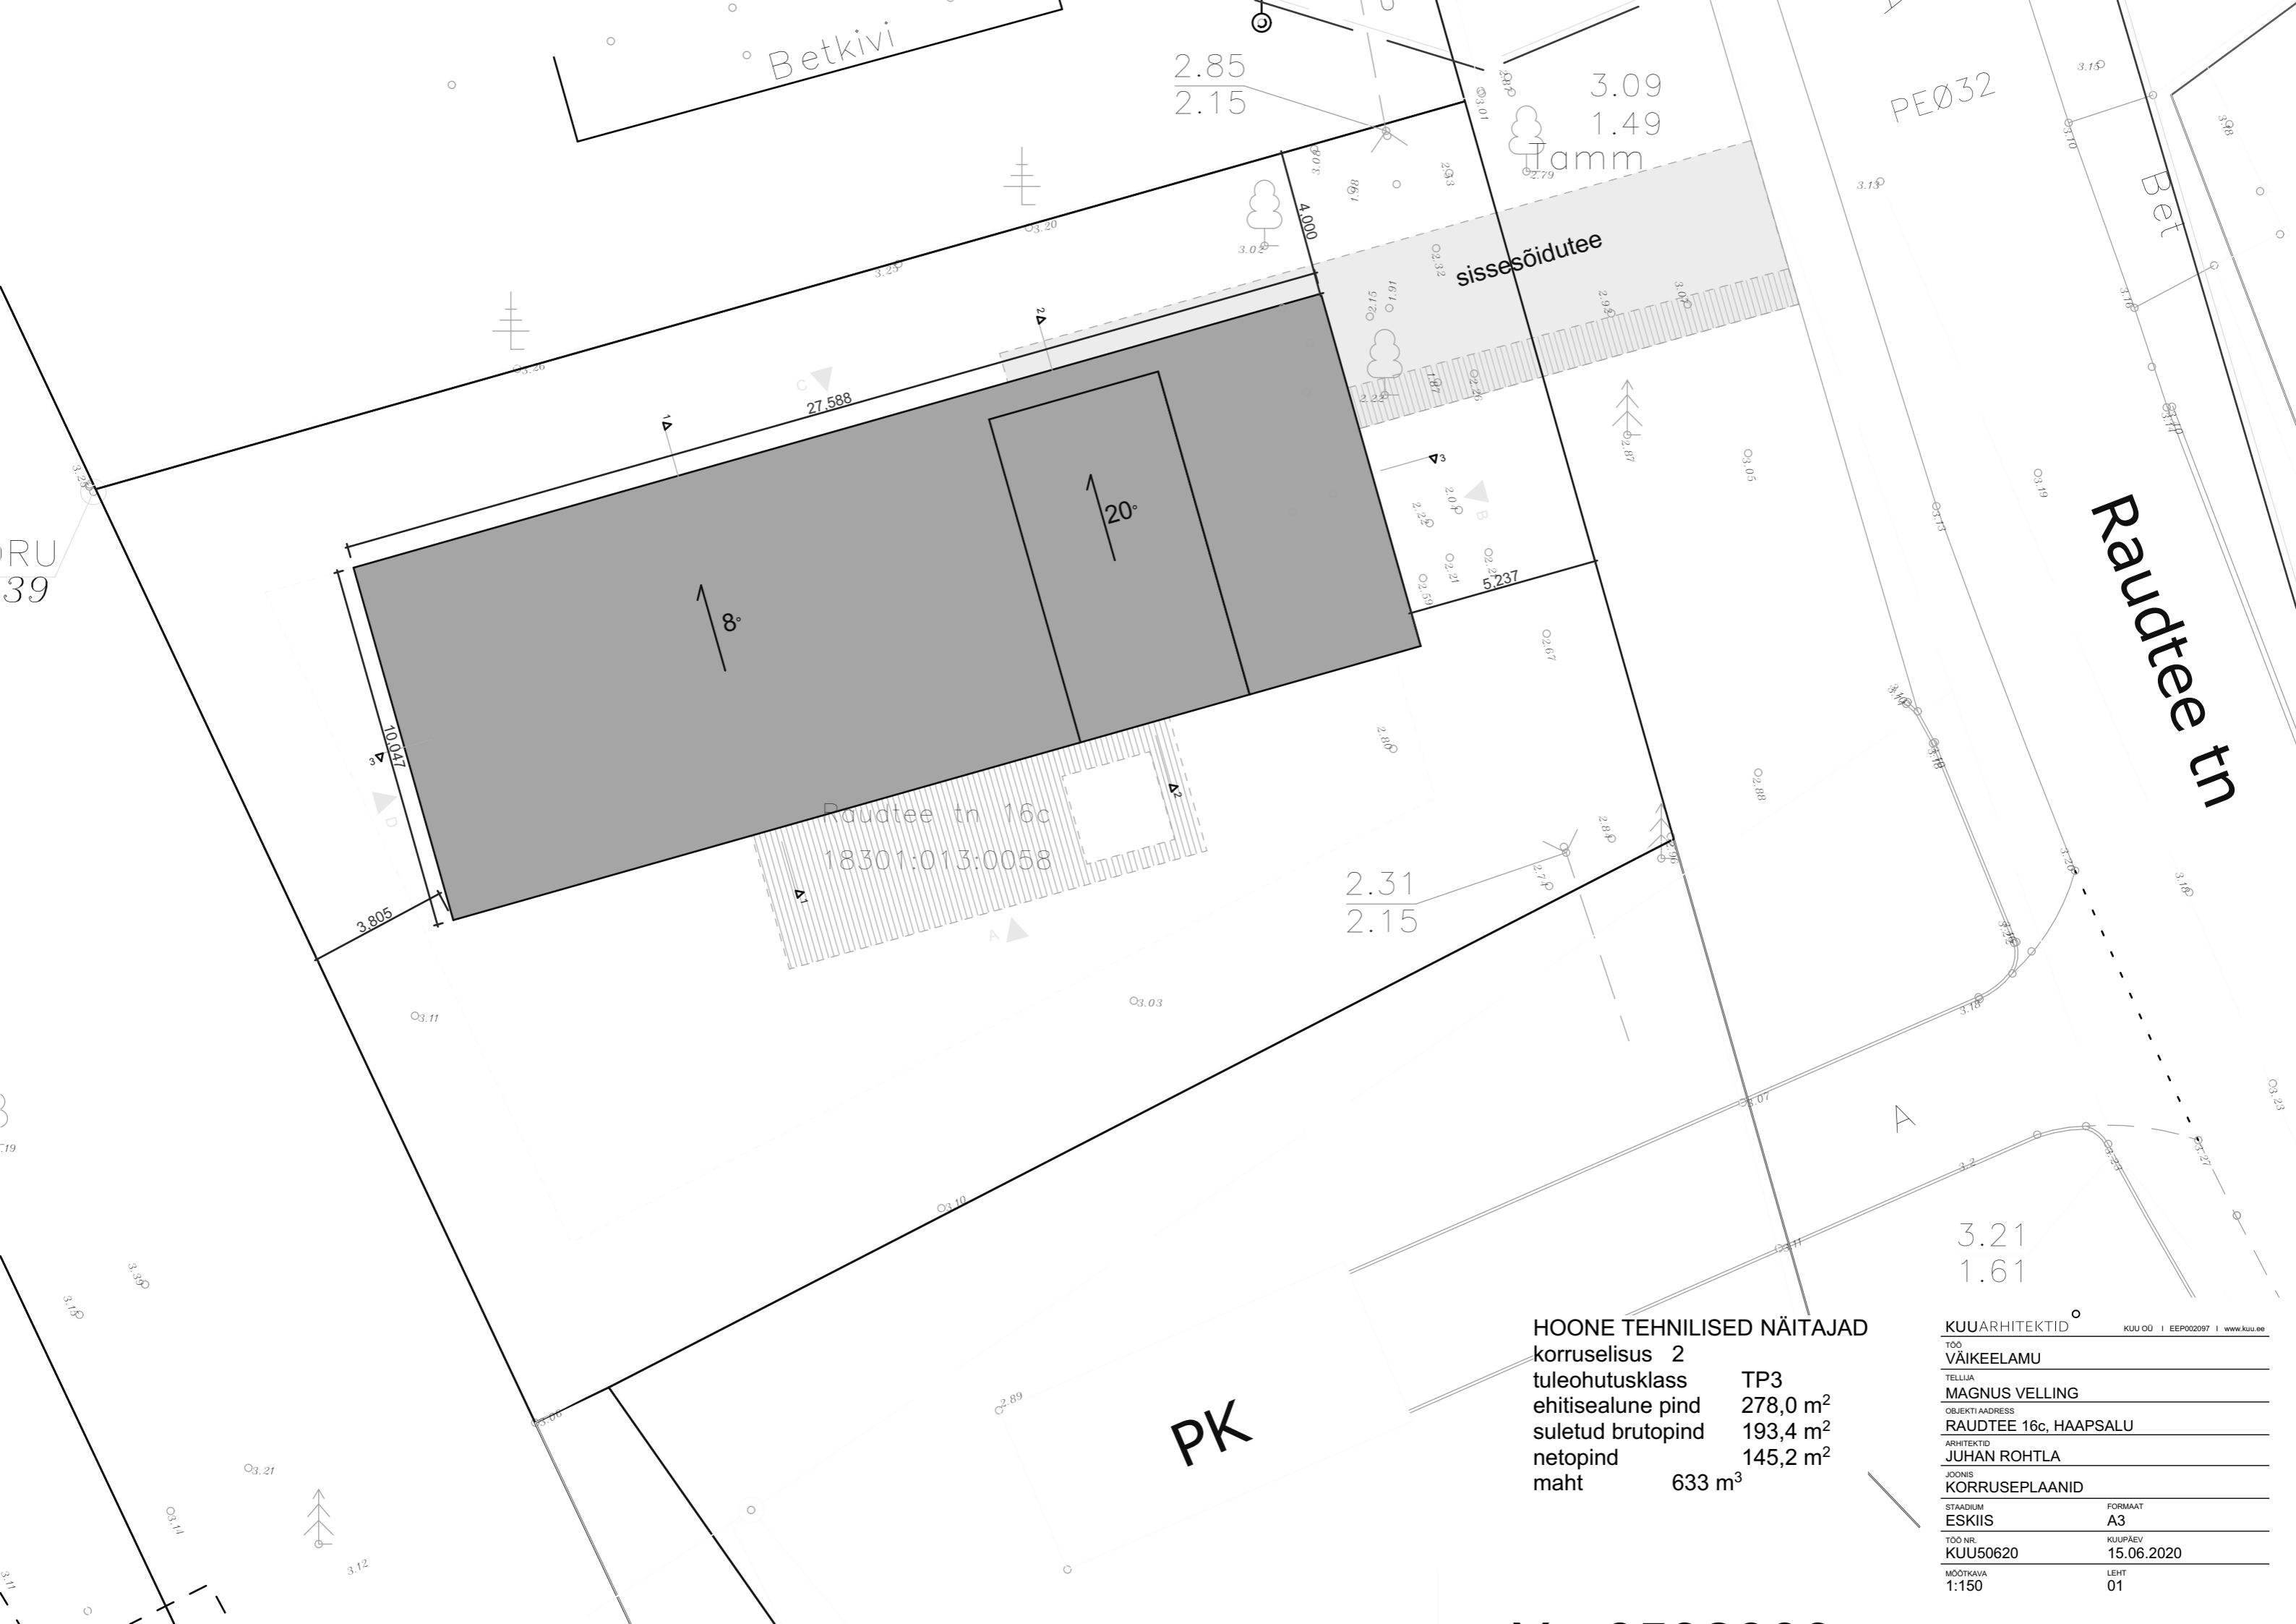

Betkivi

Tamm

PEØ32

Raudtee tn

Raudtee tn 16c
18301:013:0058

PK

HOONE TEHNILISED NÄITAJAD
 korruselisus 2
 tuleohutusklass TP3
 ehitisealune pind 278,0 m²
 suletud brutopind 193,4 m²
 netopind 145,2 m²
 maht 633 m³

KUUARHITEKTID
 TÖO VÄIKEELAMU
 TELLIJAL MAGNUS VELLING
 OBJEKTI ADDRESS RAUDTEE 16c, HAAPSALE
 ARHITEKTID JUHAN ROHTLA
 JOONIS KORRUSEPLAANID
 STAADIUM ESKIIS
 TÖO NR KUU50620
 MÕÖTKAVA 1:150
 FORMAAIT A3
 KUUPÄEV 15.06.2020
 LEHT 01

RU 39

2.85
2.15

3.09
1.49

4.000

sissesõidutee

27.588

20°

8°

10.047

2.31
2.15

3.21
1.61

O3.21

3.12

O3.14

O2.89

O3.10

O3.03

O3.11

3.805

3.390

3.150

3.120

O3.19

O3.05

O2.888

O3.67

2.300

2.880

2.790

5.237

O2.21

O2.21

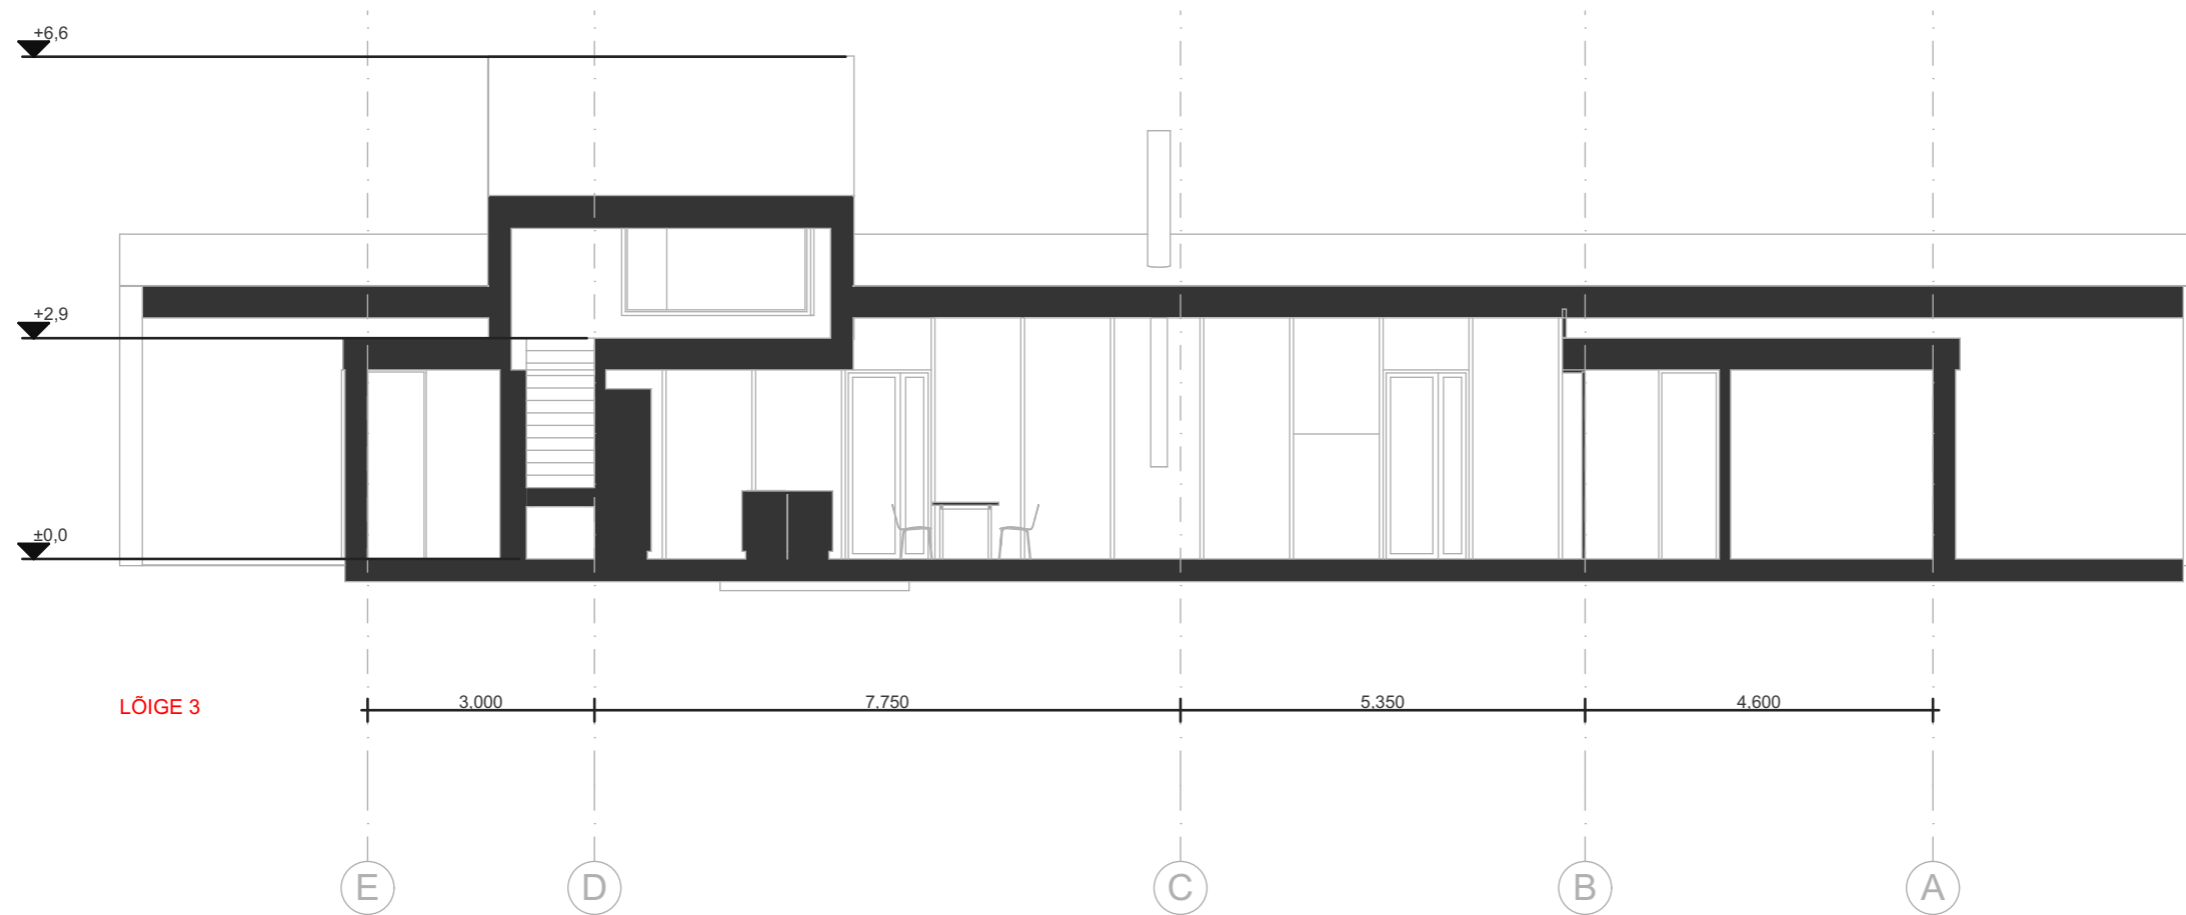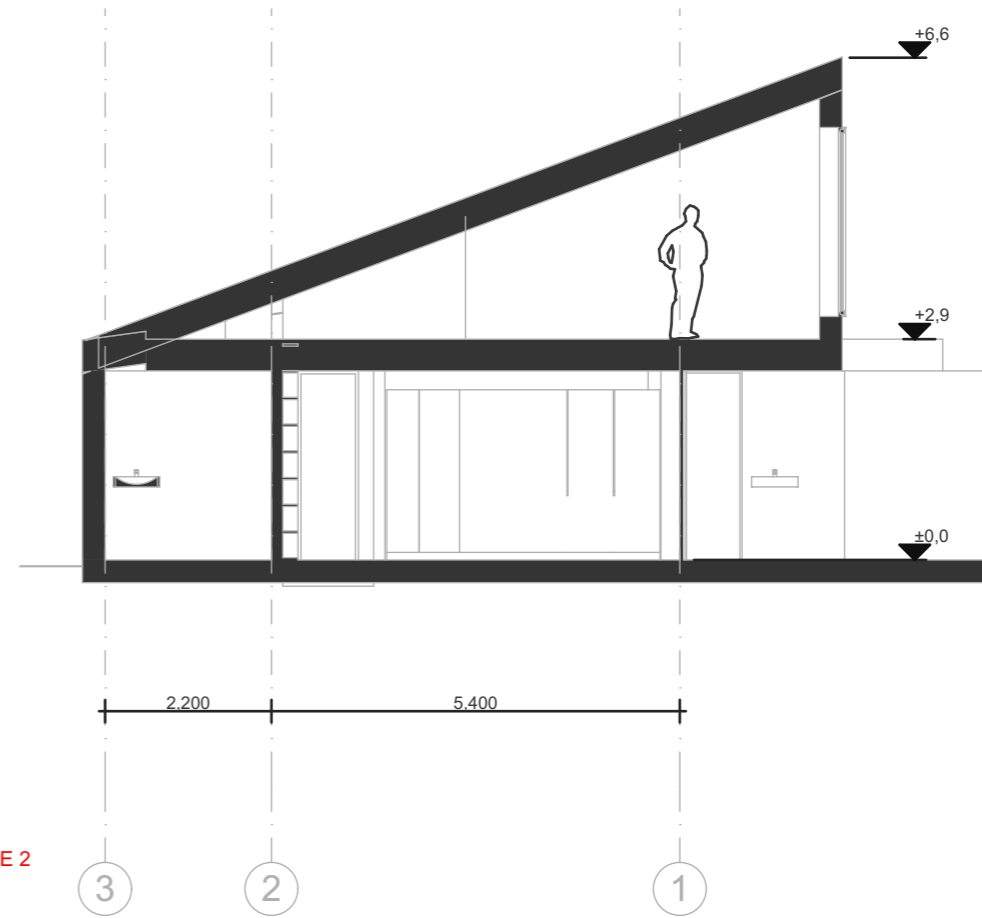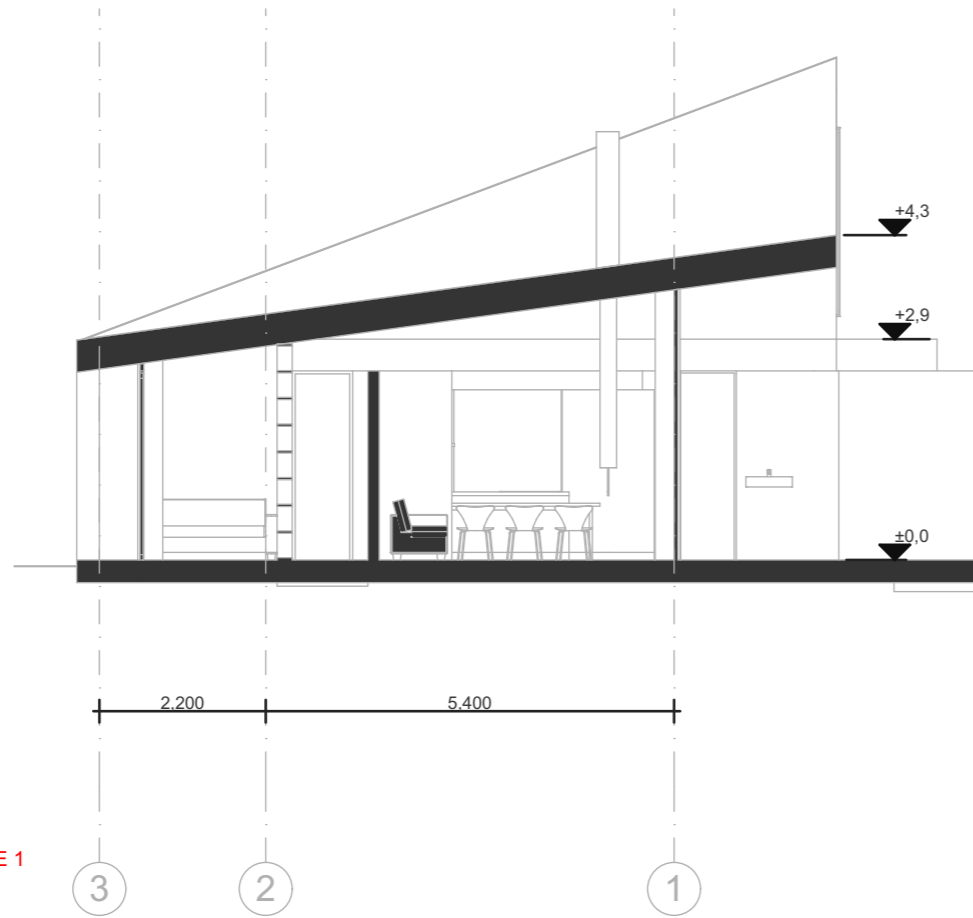

KUUARHITEKTID^o KUU OÜ | EEP002097 | www.kuu.ee
 TÖÖ
 VÄIKEELAMU
 TELLUJA
 MAGNUS VELLING
 OBJEKTI ADDRESS
 RAUDTEE 16c, HAAPSAHU
 ARHITEKTID
 JUHAN ROHTLA
 JOONIS
 KORRUSEPLAANID
 STAADIUM
 ESKIIS
 TÖÖ NR.
 KUU50620
 MÕÖTKAVA
 1:100
 FORMAAT
 A3
 KUUPÄEV
 15.06.2020
 LEHT
 04

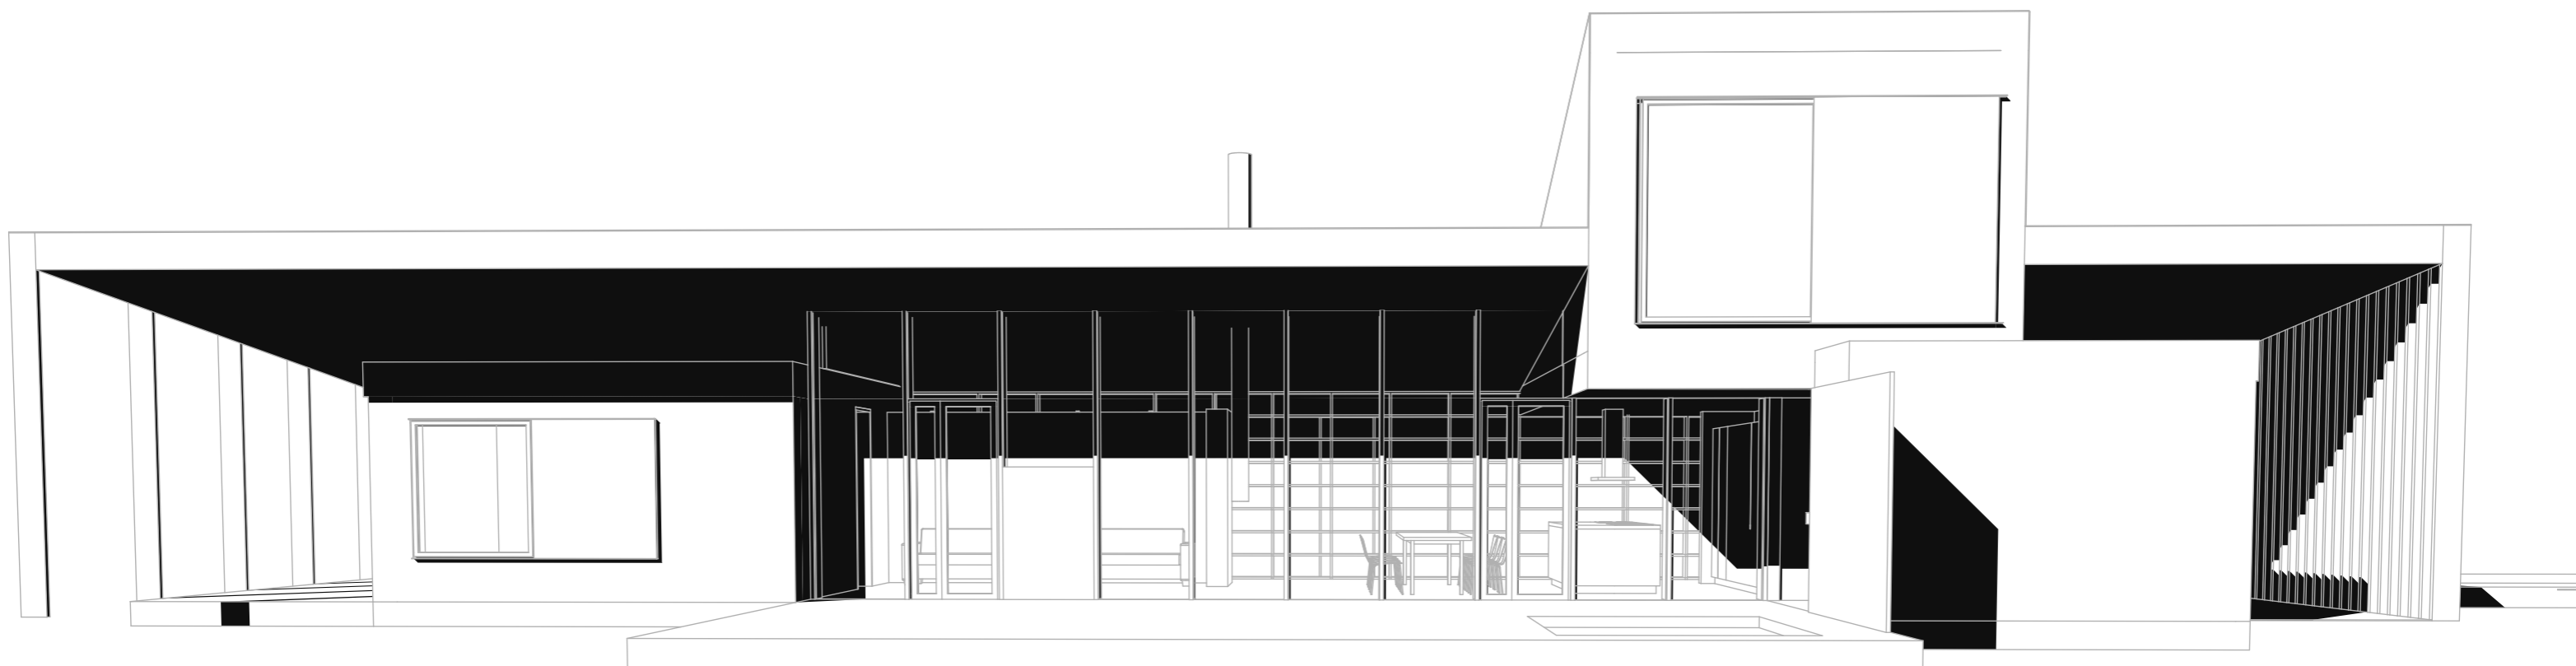

KUUARHITEKTID^o KUU OÜ | EEP002097 | www.kuu.ee
TÖÖ
VÄIKEELAMU
TELLIJAL
MAGNUS VELLING
OBJEKTI ADRRESS
RAUDTEE 16c, HAAPSALU
ARHITEKTID
JUHAN ROHTLA
JÕONIS
KORRUSEPLAANID
STADIUM
ESKIIS
TÖÖ NR
KUU50620
MÕÖTKAVA
FORMAAT
A3
KUUPÄEV
15.06.2020
LEHT
05

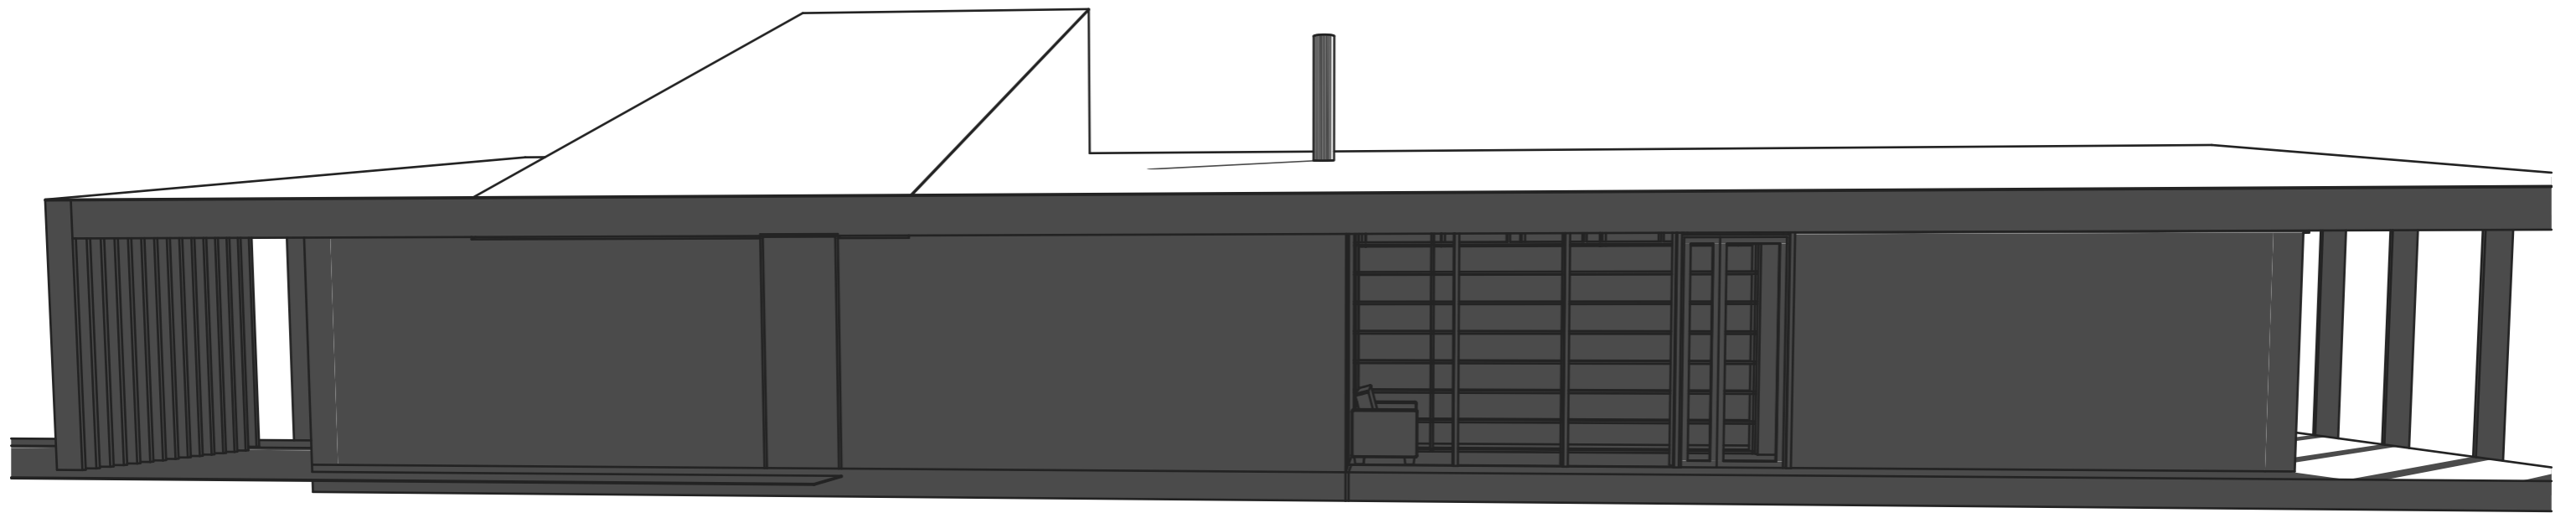

KUUARHITEKTID^o KUU OÜ | EEP002097 | www.kuu.ee
TÖÖ
VÄIKEELAMU
TELLIJ
MAGNUS VELLING
OBJEKTI ADDRESS
RAUDTEE 16c, HAAPSALU
ARHITEKTID
JUHAN ROHTLA
JONIS
KORRUSEPLAANID
STADIUM
ESKIIS FORMAAT
A3
TÖÖ NR
KUU50620 KUUPÄEV
15.06.2020
MÕÖTKAVA
06 LEHT