
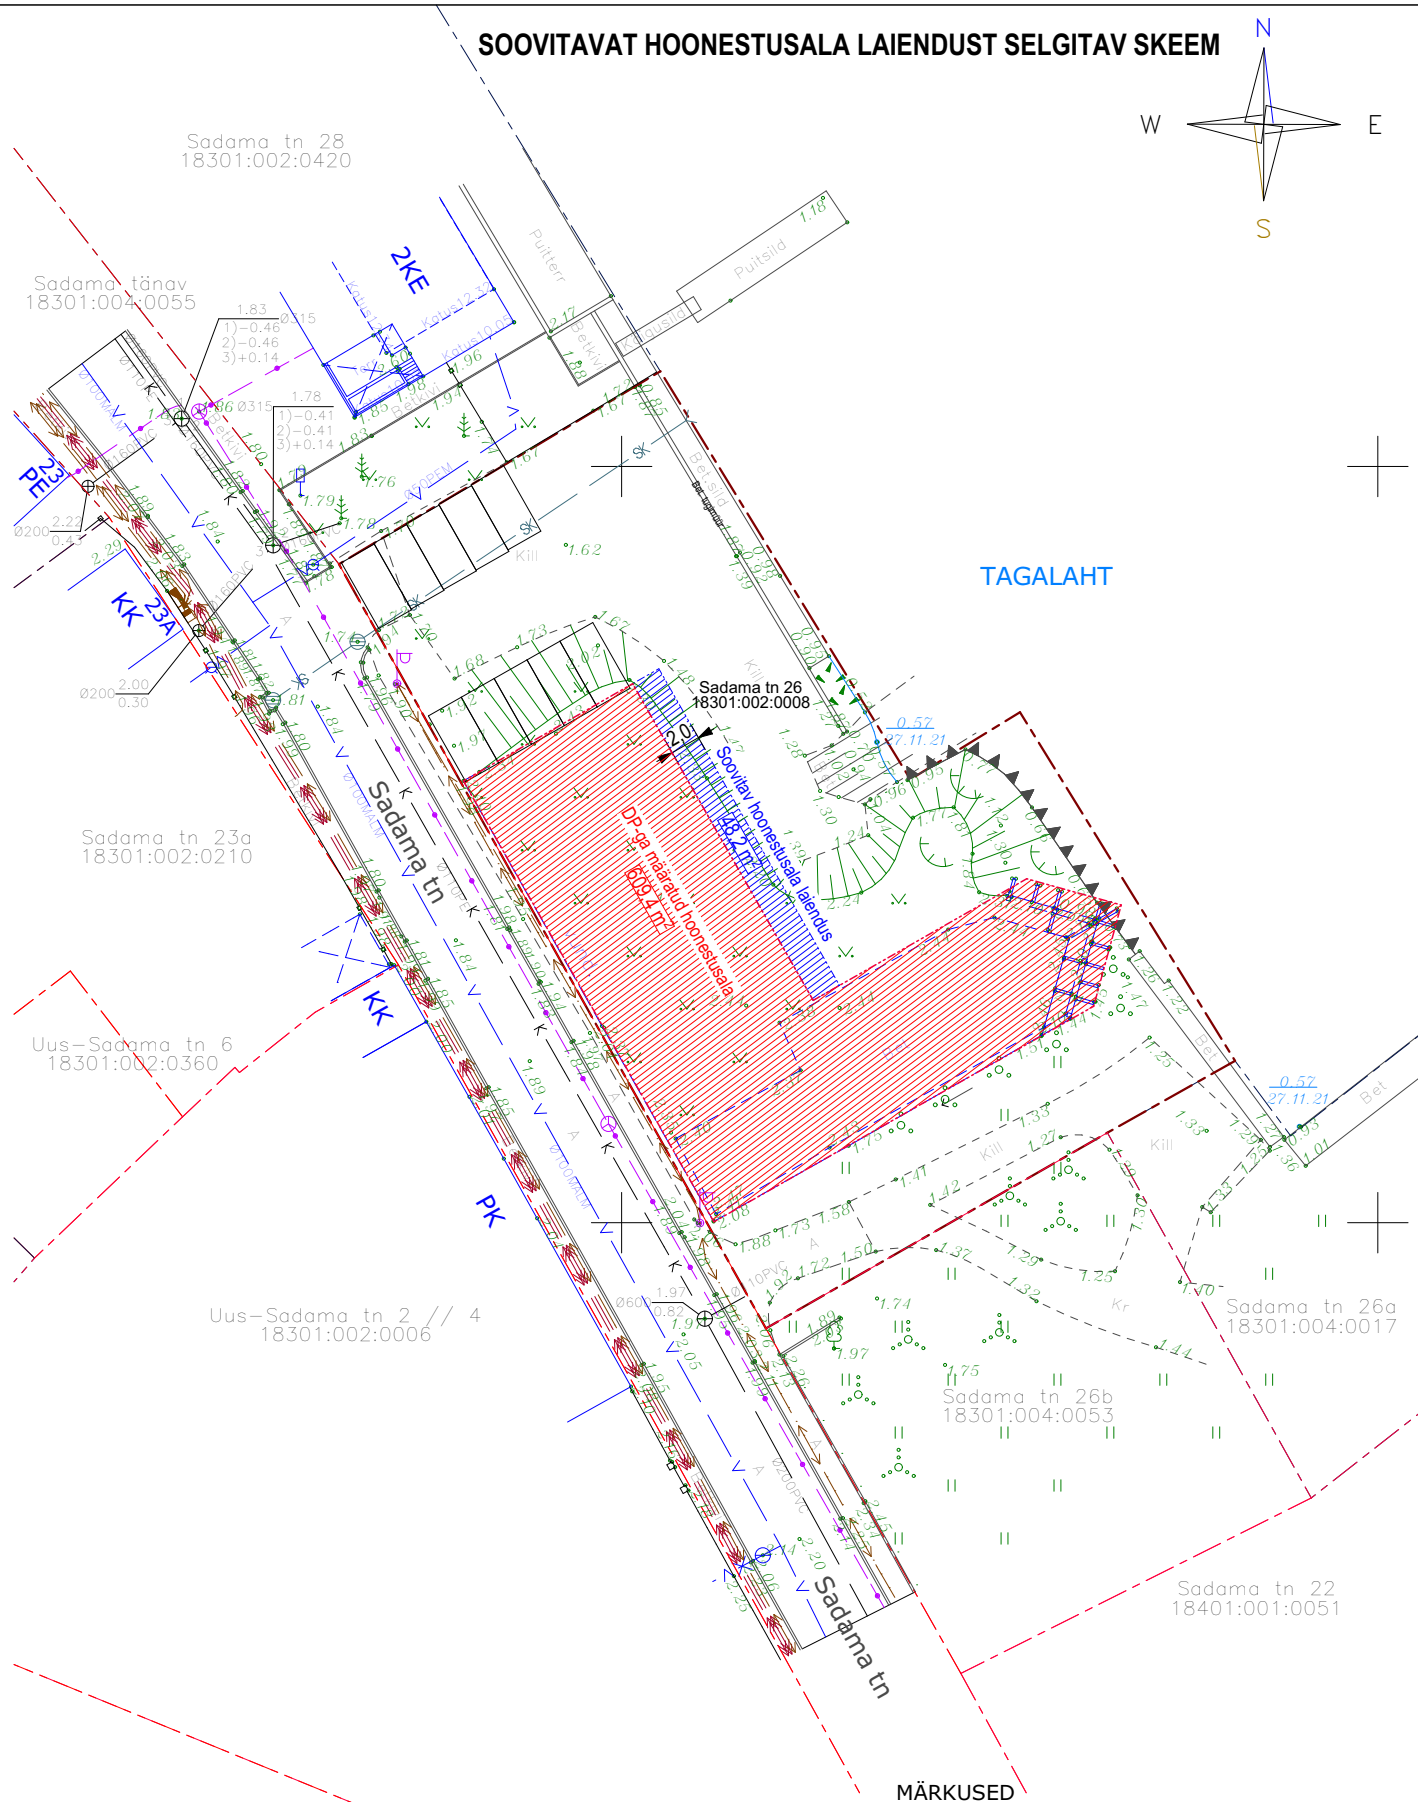


SOOVITAVAT HOONESTUSALA LAIENDUST SELGITAV SKEEM

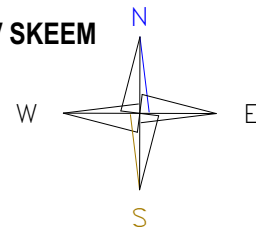

MÄRKUSED

Koordinaadid L-Est.97-, kõrgused EH2000 süsteemis.
Katastriüksuse piirid on saadud Maa-ametist, seisuga 09.03.2021

A4

Objekti nimetus ja aadress SADAMA TN 26 HAAPSALU LINN HAAPSALU LINN LÄÄNE MAAKOND	Joonise sisu Mõõtkava 1:500 TOPOGRAAFILINE PLAAN TEHNOVÕRKUDEGA	
ATGeo Vahtra 2b Haapsalu 90509 Reg.nr.16200899 MTR EEG000506 EMTAK 71122 andero@atgeo.ee	Koostas Andero Teesalu	Kuupäev 13.12.2021 Töö nr. 66-2021