


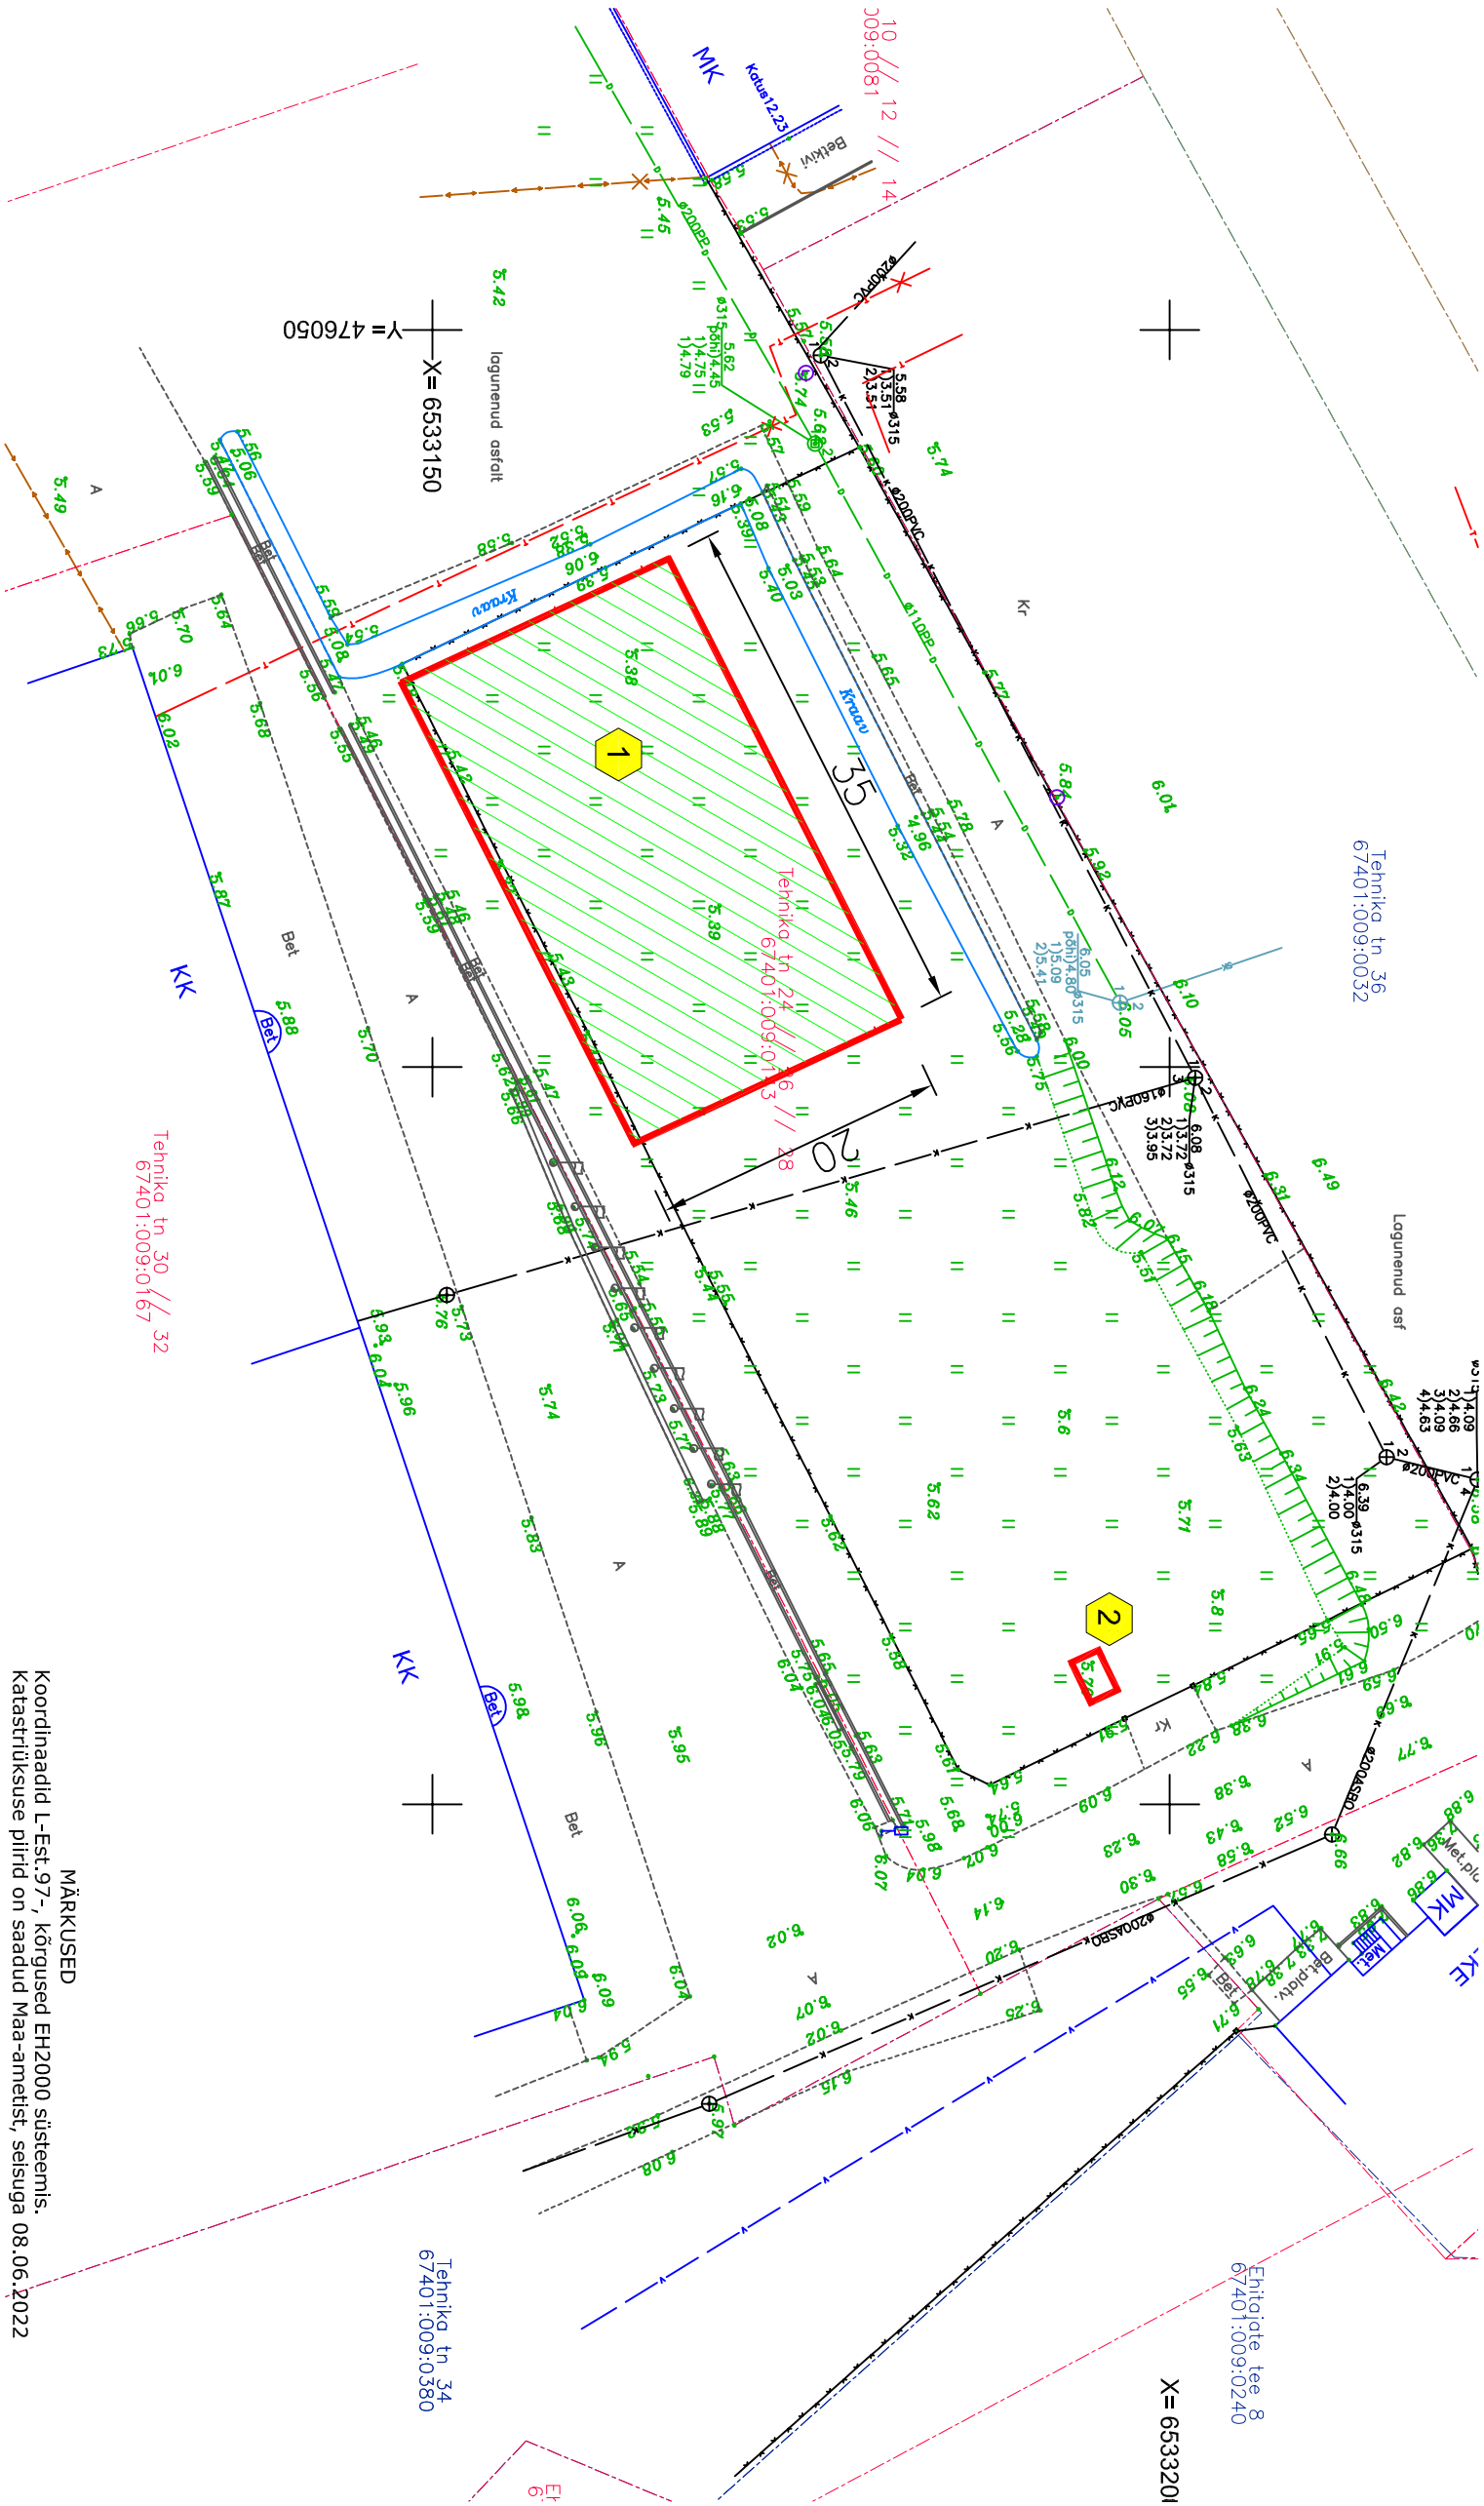

- Eksplikatsioon**
- 1** Projekteeritav laohoone (PVC hall)
- 2** Projekteeritav värvahoone 20 m2

Ehitise kasutamise otstarbe kood: 12529 (muu laohoone).

----- krundi piir

MÄRKUSED

Koordinaadid L-Est.97-, kõrgused EH2000 süsteemis.

Katastritruksuse pildid on saadud Maa-ametist, seitsuga 08.06.2022

õu Formica Projekt

kood 11061223

Viljandi maakond, Viljandi

Sinalliku küla, Kõrnoole

fax 4333053

viljo@formicaprojekt.ee

projekteerija

Viljo Land

Formica Projekt OÜ tel:56475242

MTR reg.nr. EEP 000175

objekt		Laahoone	
		Tehnika tn.24, Haapsalu linn, Lääne maakond	
arhitekt		Asendipaan	
projekt		Ehitus	
töö nr. 2022-12		stadium	
		EP	
		kuupäev	
		24.04.2022	