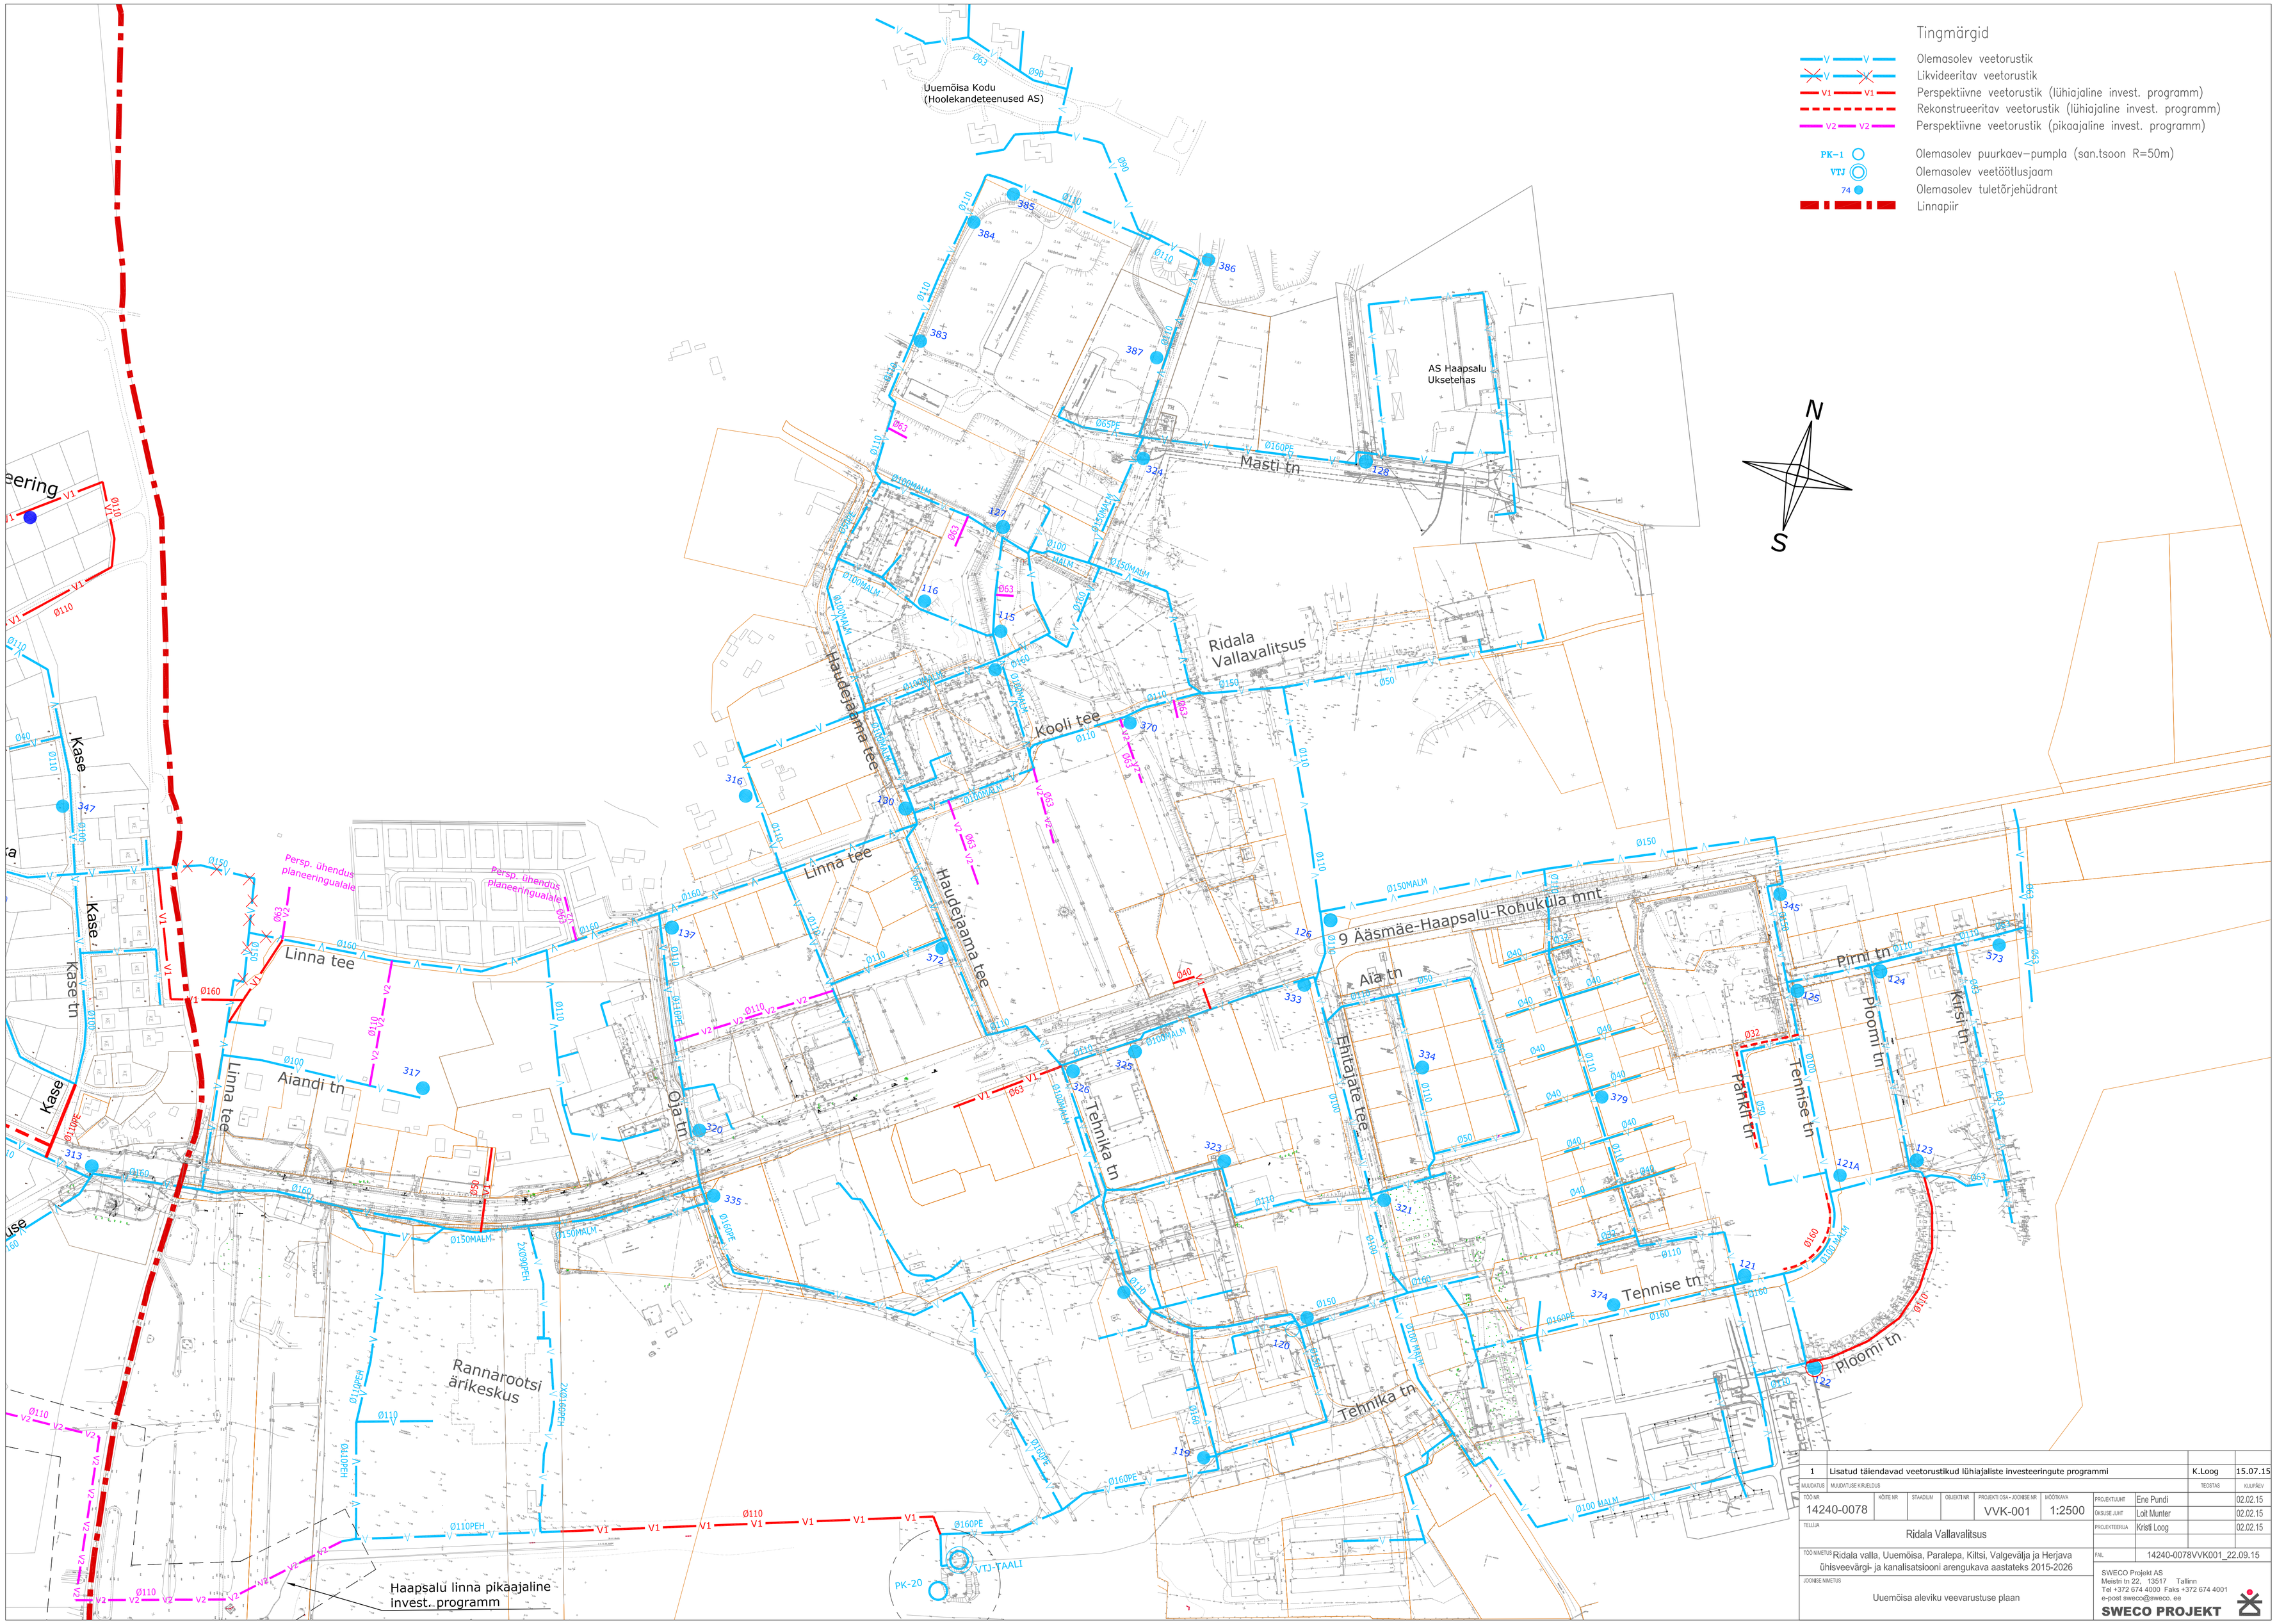

1	Lisatud täiendavad veetorustikud lühiajaliste investeeringute programmi							K.Loog	15.07.15
MUUDATUS	MUUDATUSE KIRJELDUS							TEOSTAS	KUUPÄEV
TÖÖ NR 14240-0078	KÕITE NR	STAADIUM	OBJEKTI NR	PROJEKTI OSA - JOONISE NR VVK-001	MÕÕTKAVA 1:2500	PROJEKTIJUHT	Ene Pundi		02.02.15
						ÕKSUSE JUHT	Loit Munter		02.02.15
TELLIJA Ridala Vallavalitsus						PROJEKTEERIJA	Kristi Loog		02.02.15
TÖÖ NIMETUS Ridala valla, Uuemõisa, Paralepa, Kiltsi, Valgevälja ja Herjava ühisveevärgi- ja kanalisatsiooni arengukava aastateks 2015-2026						FAIL 14240-0078VVK001_22.09.15			
JOONISE NIMETUS Uuemõisa aleviku veevarustuse plaan						SWECO Projekt AS Meistri tn 22, 13517 Tallinn Tel +372 674 4000 Faks +372 674 4001 e-post sweco@sweco. ee SWECO PROJEKT			