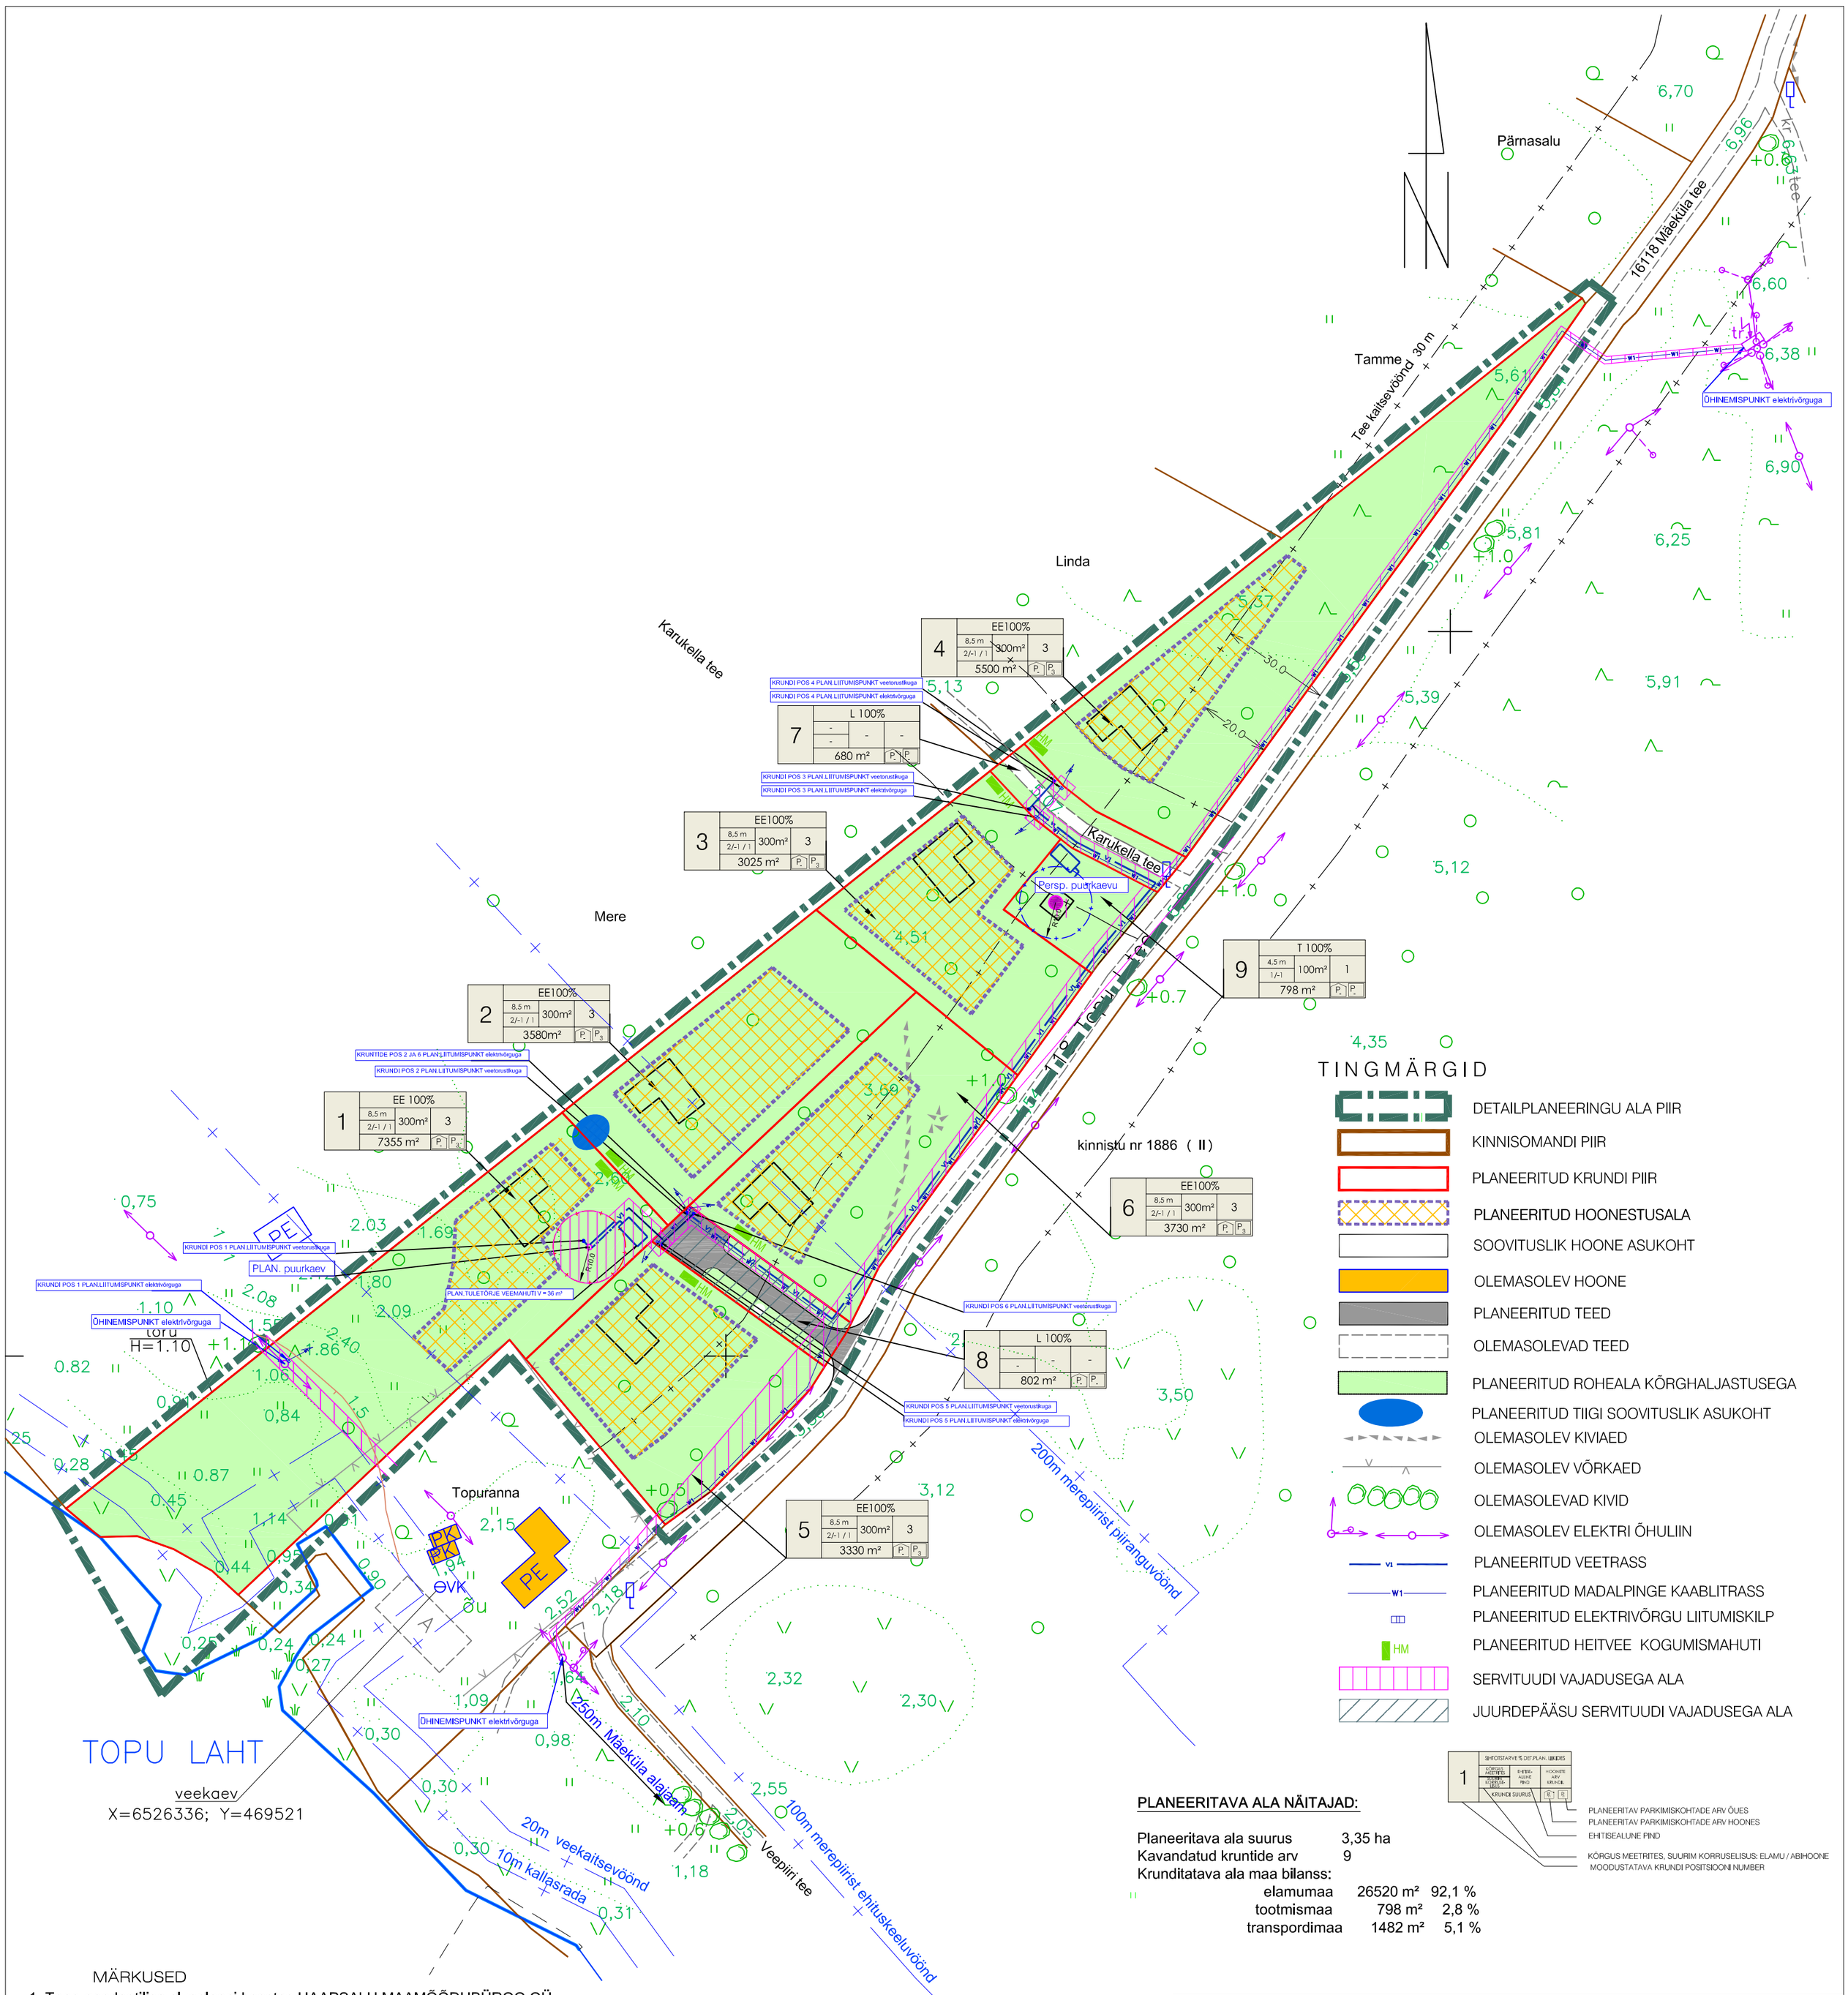

MÄRKUSED

1. Topo-geodeetilise alusplaani koostas HAAPSALU MAAMÕÕDUBÜROO OÜ töö nr. 659- 2005 29.12.2005.a.

2. Planeeritud tehnorajatiste paigutus on põhimõtteline ja täpsustatakse edasise projekteerimisega.