


Andmed planeeringualal asuvate kruntide kohta

Aadress	Katastri tunnus	Pindala, m ²	Maakasutuse sihtotstarve
Haapsalu linn Sadama tn 16	18301:004:0023	8793	100% ühiskondlike ehitiste maa

* Planeeringualale jääb lisaks osaliselt Sadama tänav (katastritunnus 18301:004:0055, 100 % transpordimaa), Pjotr Tšaikovski püestee (katastritunnus 18301:004:0065, 100 % transpordimaa) ning Supelusetänav (katastritunnus 18301:004:0062, 100 % transpordimaa).

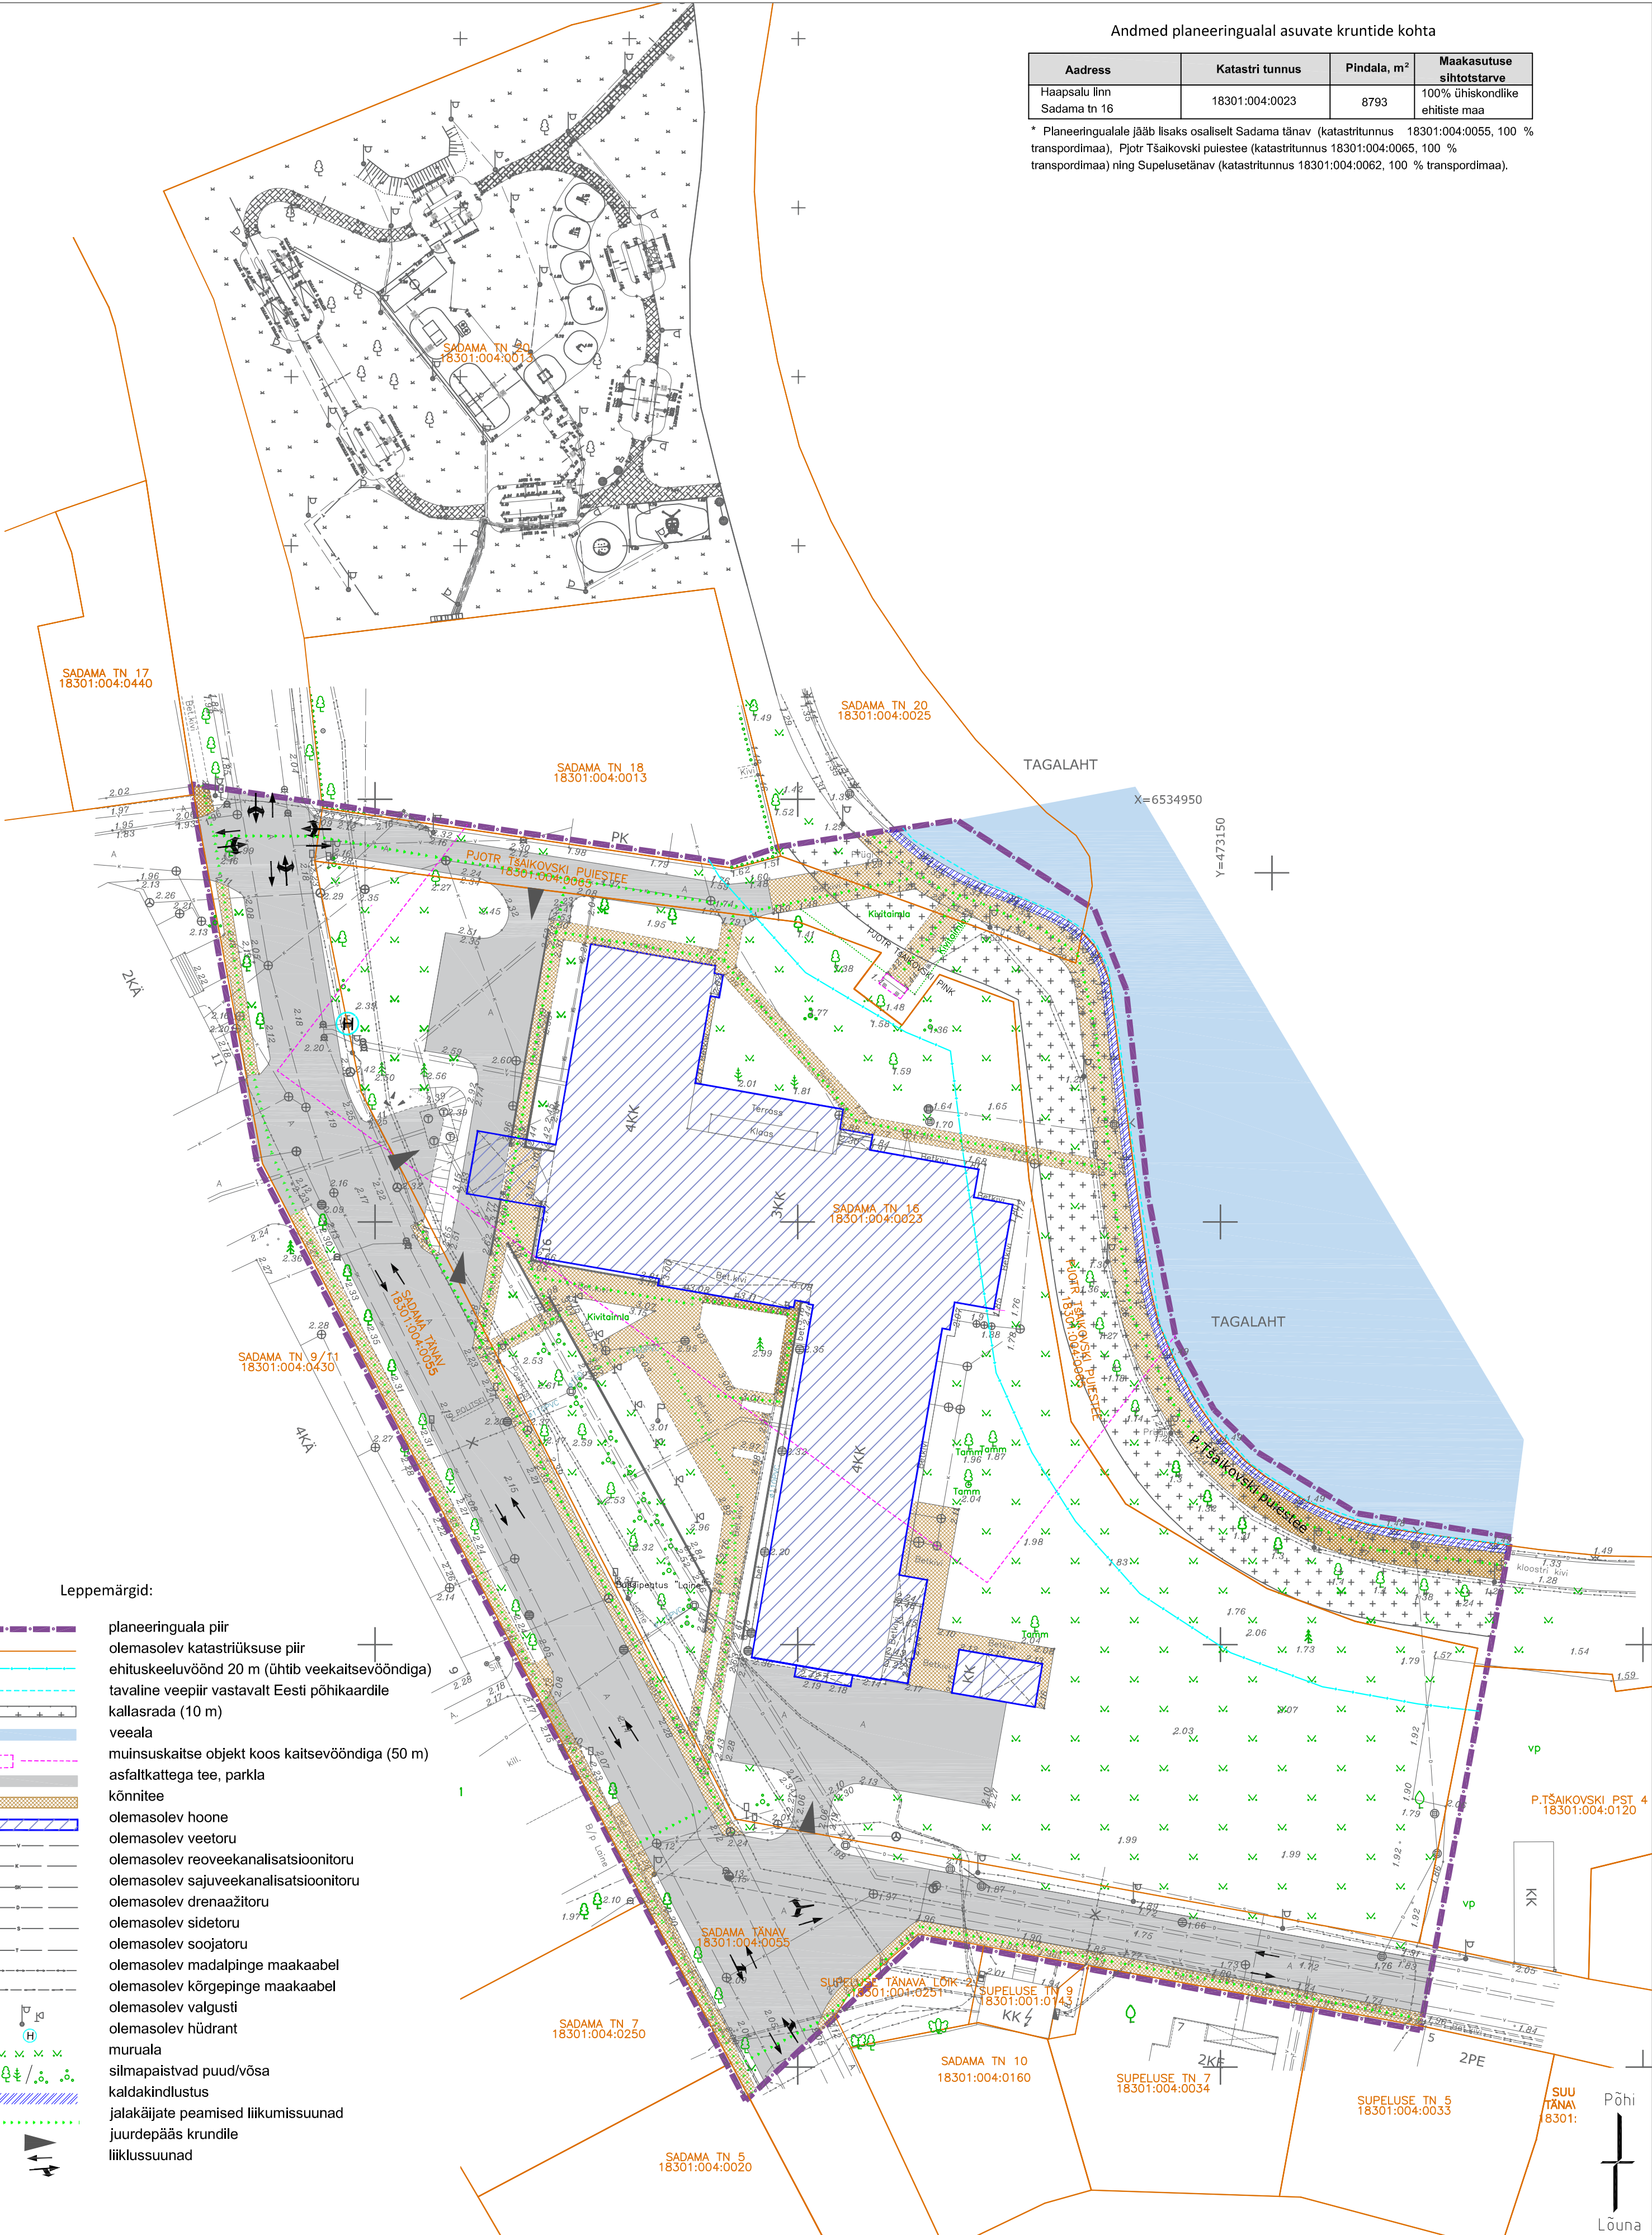

Leppemärgid:

- planeeringuala piir
- olemasolev katastriüksuse piir
- ehituskeeluvöönd 20 m (ühtib veekaitsevööndiga)
- tavaline veepiir vastavalt Eesti põhikaardile
- kallasrada (10 m)
- veeala
- muinsuskaitse objekt koos kaitsevööndiga (50 m)
- asfaltkattega tee, parkla
- kõnnitee
- olemasolev hoone
- olemasolev veetoru
- olemasolev reoveekanalisatsioonitoru
- olemasolev sajuveekanalisatsioonitoru
- olemasolev drenaažitoru
- olemasolev sidetoru
- olemasolev soojatoru
- olemasolev madalpinge maakaabel
- olemasolev kõrgepinge maakaabel
- olemasolev valgusti
- olemasolev hüdrant
- muruala
- silmapaistvad puud/võsa
- kaldakindlustus
- jalakäijate peamised liikumissuunad
- juurdepääs krundile
- liiklussuunad

- Märkused:
- Geodeetiline alusplaan on koostatud Haapsalu Maamöödubüroo OÜ poolt, tš nr 68-2018. Mõõdistused on teostatud septembris 2018. a.
 - Katastriüksuse piirid on saadud Maa-ametist seisuga 01.01.2018 a.
 - Koordinaadid on L-EST süsteemis.
 - Kõrgused on EH 2000 süsteemis.
 - Sadama tn 20 kü geodeetilise alusplaani on koostanud Haapsalu Maamöödubüroo OÜ, tš nr 23-2018. Mõõdistused on teostatud aprillis 2018. a.

PLAAN OÜ
Täname pst 111
Tartu 80416
Reg. 12199722

edu eelduseks on hea plaan

Projekti juht:

Maastikuarhitekt:

Planeeringust huvitatud isik:

Kärt Vabrit

Tiina Kuusepuu

SA Haapsalu Neuroloogiline Rehabilitatsioonikeskus

Allkiri:

Allkiri:

Möötkava:

Objekt:

Joonise nimetus:

Kuup:

Haapsalu linn, Sadama tn 16 kü

Olemaoslev olukord

Jaauar 2019

Lehti:

Lehti:

Töö nr:

5

2

AA 0901 - 18

Koordinaadid L-Est 97 süsteemis. Kõrgused Balti süsteemis.

10 m 20 m 30 m 40 m 50 m 60 m 70 m 80 m 90 m 100 m

Haapsalu linn, Sadama tn 16
kinnistu detailplaneering