
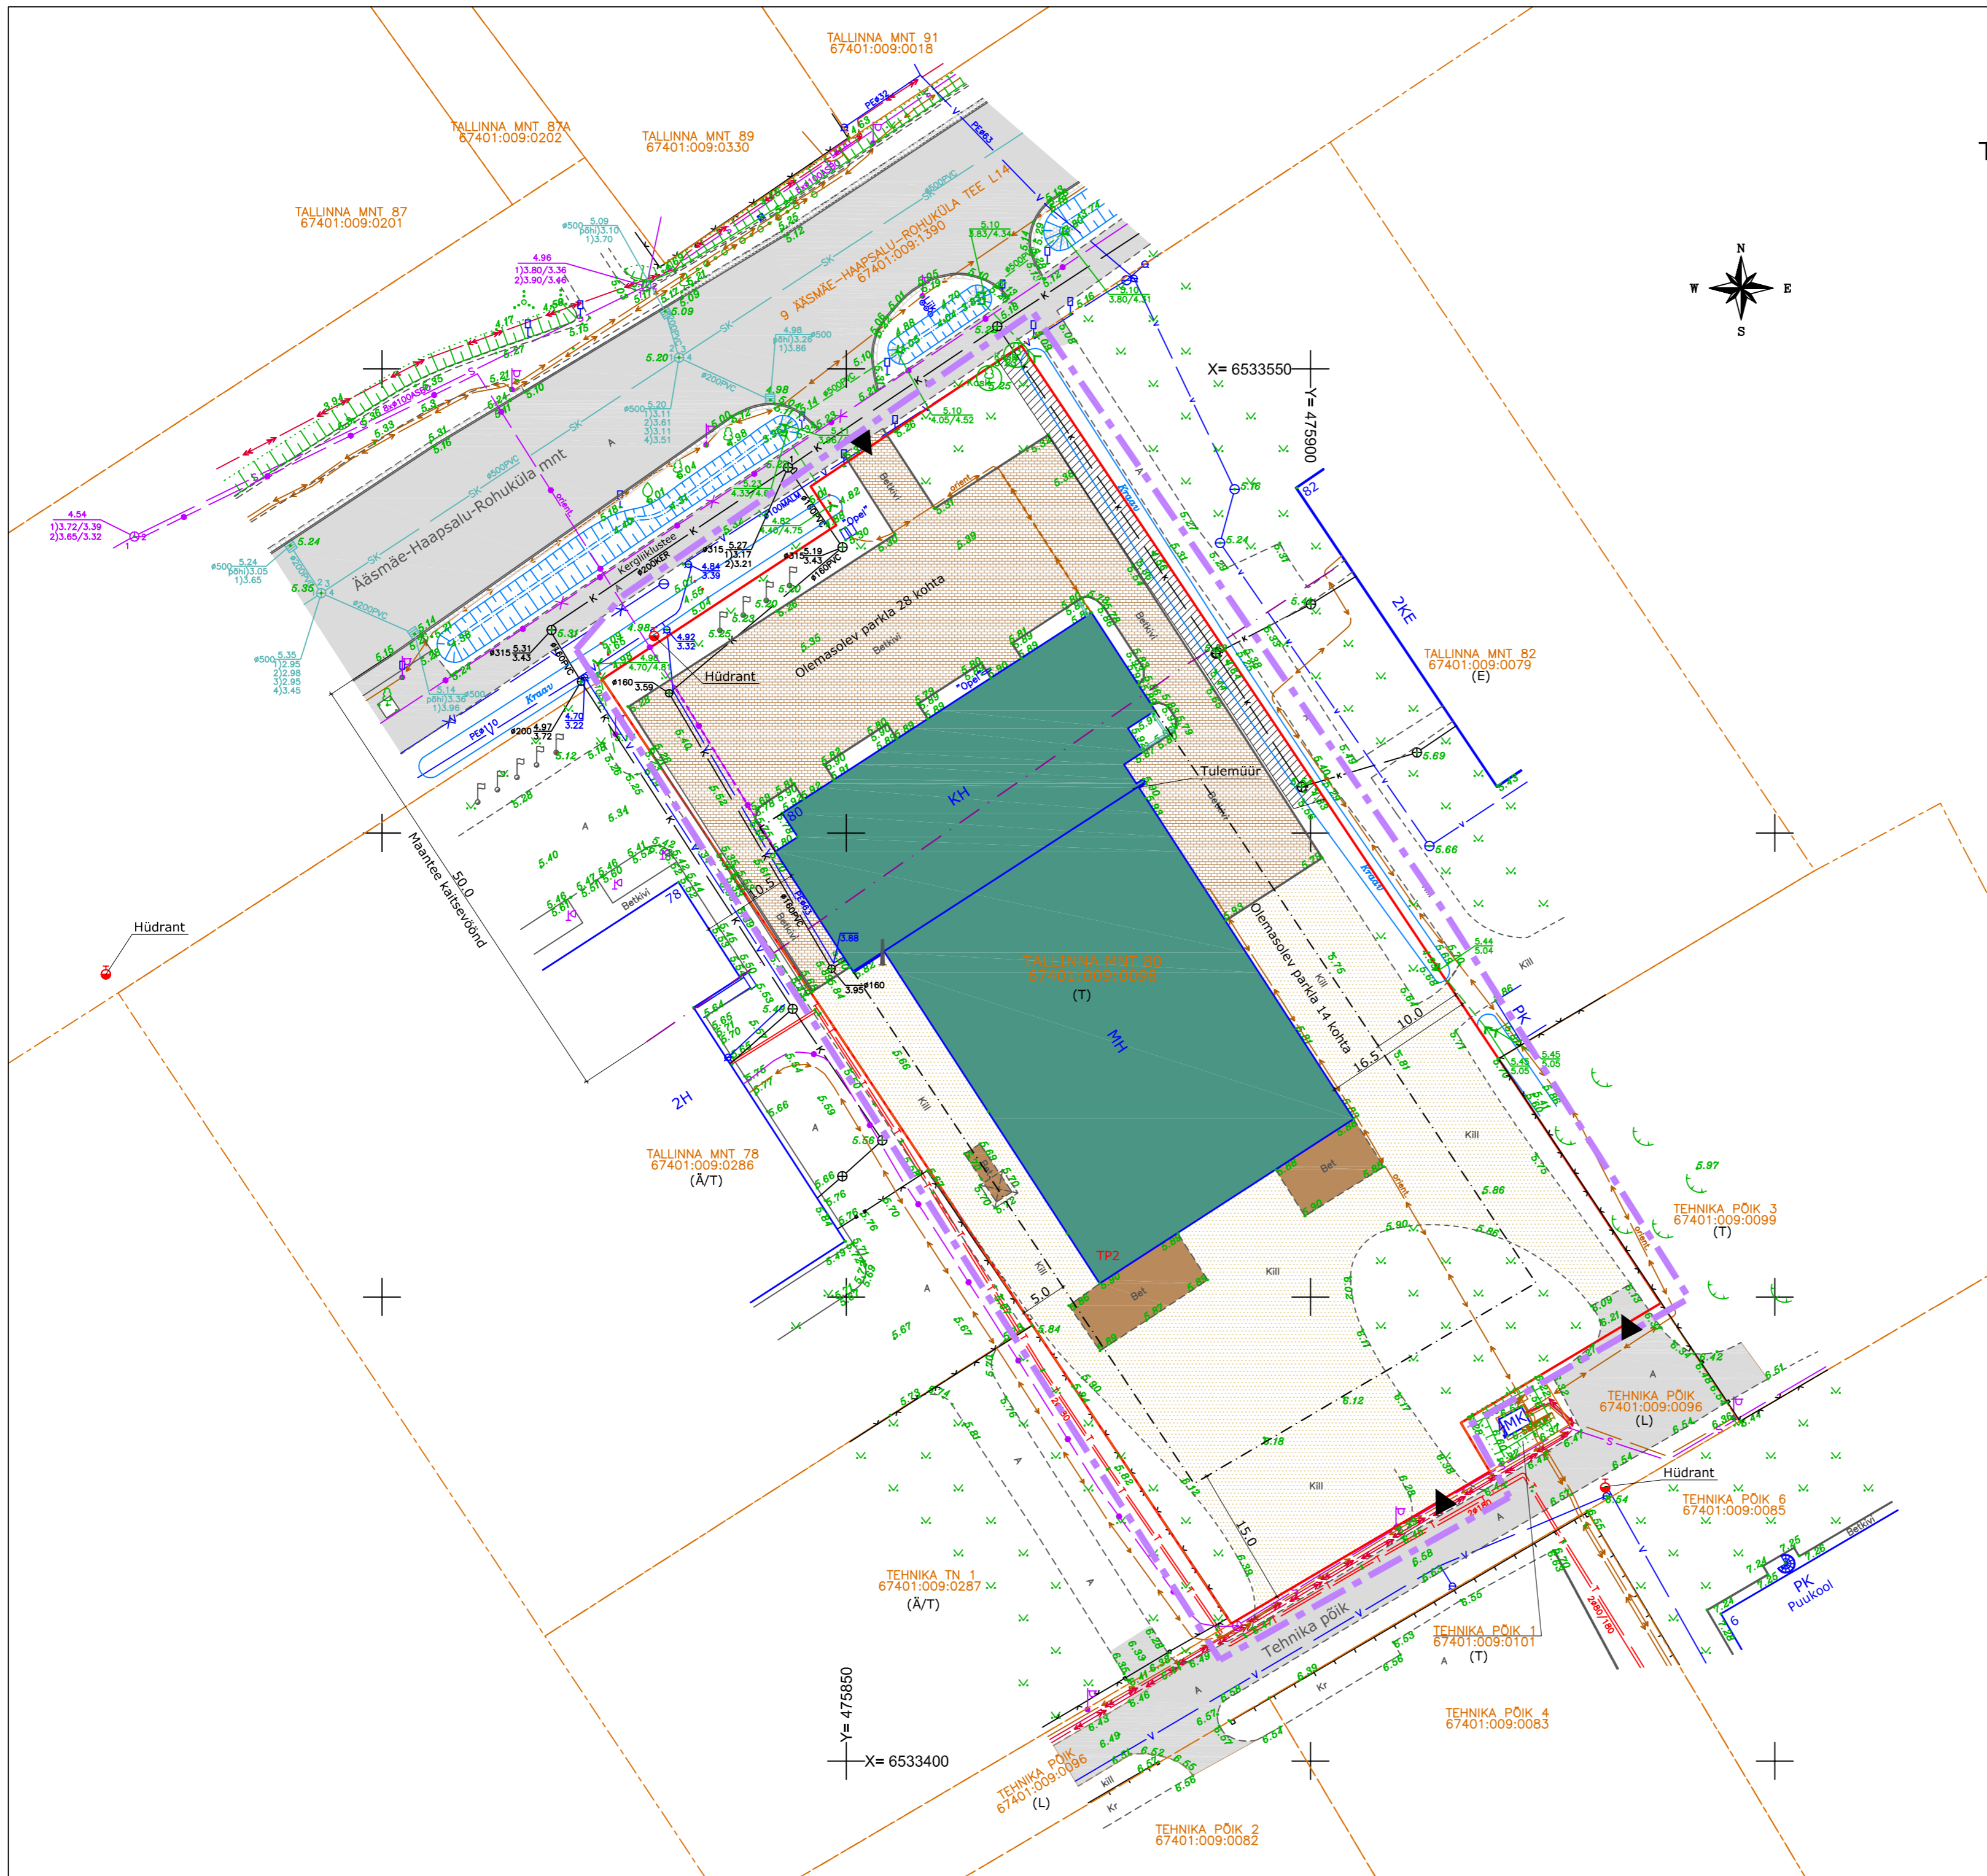


Tallinna mnt 80 kinnistu DETAILPLANEERING Uuemõisa alevikus Haapsalu linnas

TUGIPLAAN M 1:500

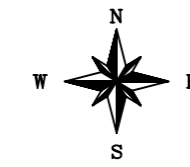

TINGMÄRGID

- PLANEERITAVA ALA PIIR
- PLANEERITAVA KRUNDI PIIR
- KATASTRÜKSUSE PIIR
- H OLEMASOLEVAD HOONED
- MAANTEE KAITSEVÖÖND
- PÄÄS KRUNDILE
- A ASFALKATE
- Betkivi BETOONKIVI
- Bet BETOON
- KILL KILLUSTIK
- MURUPINNAD
- x PUUD
- Kraav KRAAV
- x TRUUP
- VÕRKPIIRE
- ELEKTRI MADALPINGE MAAKAABEL, TÄNAVAVALGUSTUS, KILP
- ELEKTRI KÕRGEPINGE MAAKAABEL
- SIDEKANALISATSIOON
- SIDEKAABEL
- SOOJATRASS
- VEETRASS, HÜDRANT
- KANALISATSIOON
- SADEVETE KANALISATSIOON
- VAREM PLANEERITUD HOONESTUSALA
- / / / / / SERVITUUT
- (Ä/T) ÄRI- JA TOOTISMAA
- (E) ELAMUMAA
- (L) TRANSPORTIMAA (TÄNAVA MAA)

MÄRKUSED

1. Joonise aluseks on kasutatud Haapsalu Maamöödubüroo OÜ poolt 2018.a oktoobris koostatud Tallinna mnt 80 krundi topograafilist plaani tehnovõrkudega (töö 75-2018).
2. Koordinaadid L-Est.97 süsteemis, kõrgused EH2000 geoidist.
3. Katastrüksuse plirid on saadud Maa-ametist, seelsuga 01.01.2018
4. Tugiplaanil on olemasolev olukord 2018 oktoobri seisuga.

ARGEPO		Argepo OÜ Välja talu, Haeska küla, Haapsalu linn, Läänemaa 90407 Reg.kood: 12006522, MTR: EEP002010, tel. 5054782
Töö:	Tallinna mnt 80 kinnistu detailplaneering Uuemõisa alevikus Haapsalu linnas	A-12-18
Joonis:	TUGIPLAAN	M 1:500
Koostas:	arh. Reet Aedviir	Nr. 4