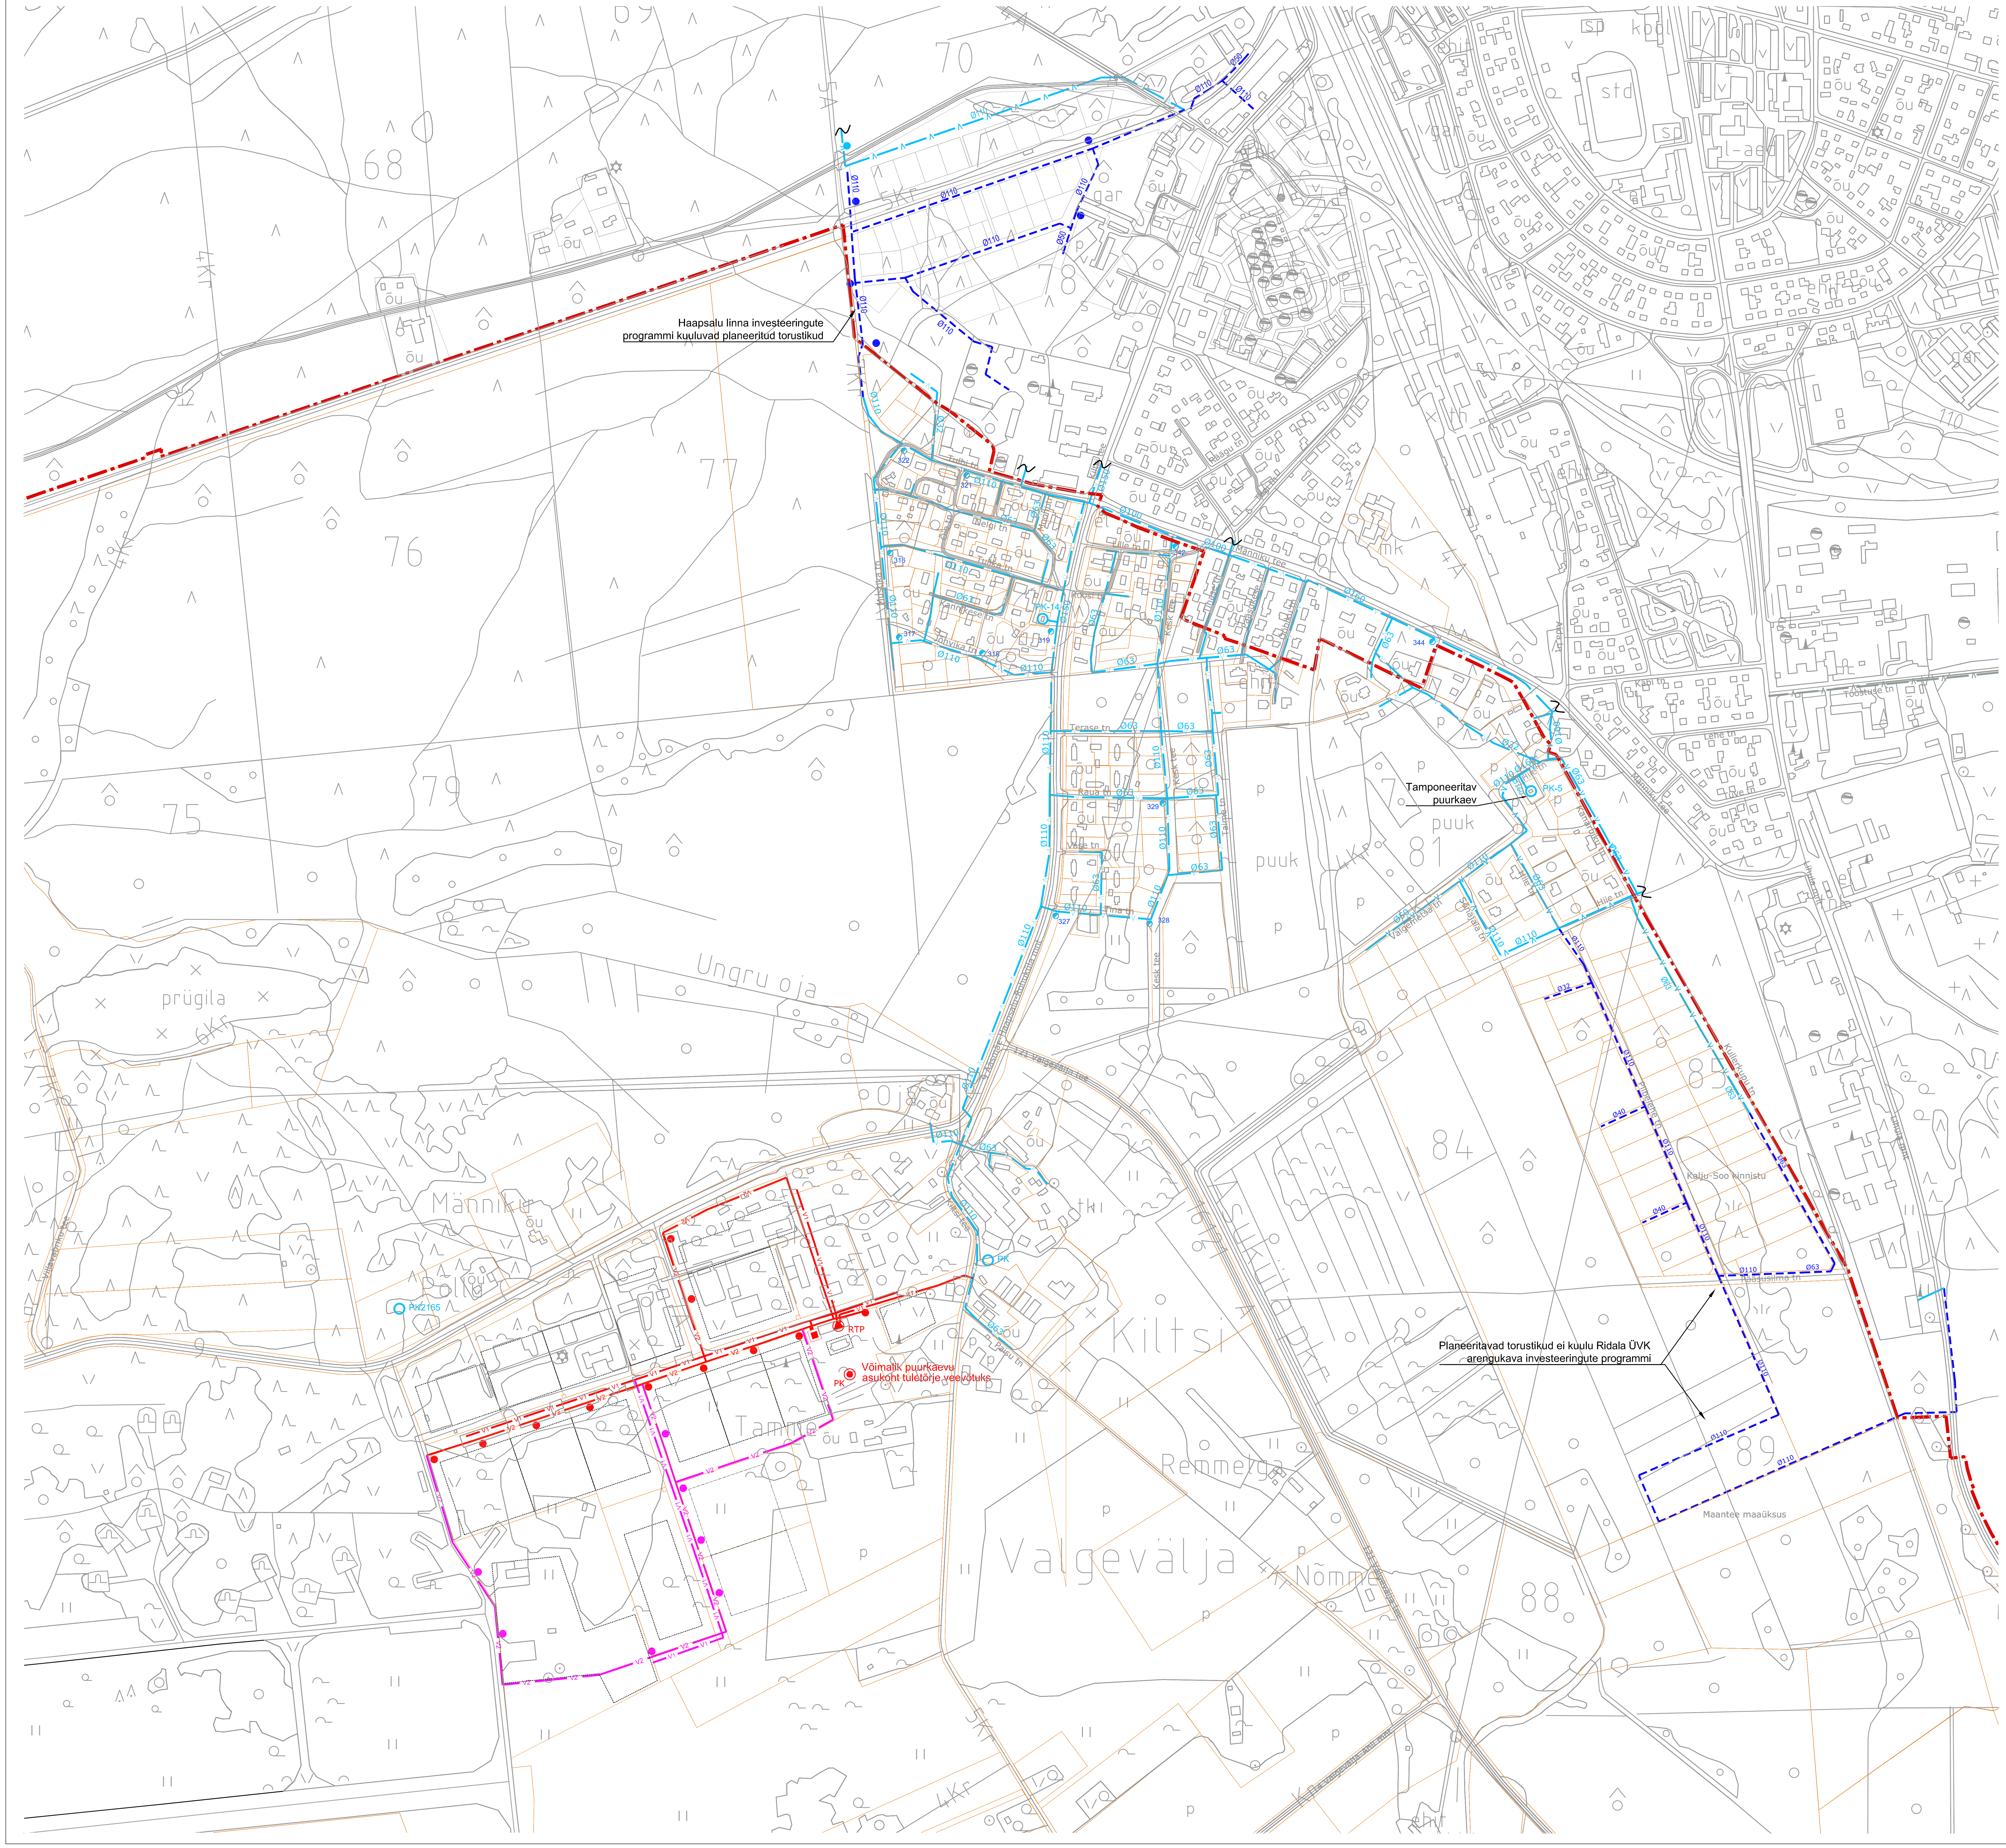
Haapsalu linna investeeringute programmi kuuluvad planeeritud torustikud
Tamponeeritav puurkaev
Planeeritavad torustikud ei kuulu Ridala ÜVK arengukava investeeringute programmi
Võimalik puurkaevu asukoht tuletõrje veevõtuks
PK
RTP
PK-5
PK-14
PK2165
Mustika tn
Kesk tee
Taime tn
Terase tn
Raua tn
Vase tn
Kiltsi tee
Männiku tee
Valgeristsaare tn
Kalju-Soo kinnistu
Maantee maaüksus
Linnuse tn
Kullerkupu tn
Hiie tn
Ungru oja
prügila
Männiku
Tamme
Kiltsi
Remmelga
Valgevälja
Nõmme
puuk
std
Ø110
Ø63
Ø40
Ø32
Ø50
Ø150
Ø160
V
V1
V2

—V—V—V—	Olemasolev veetorustik
—V1—V1—	Perspektiivne veetorustik (lühiajaline invest. programm)
—V1—V1—	Perspektiivne veetorustik (pikaajaline invest. programm)
—V2—	Perspektiivne tuletõrjevee torustik (lühiajaline invest.programm)
—V2—	Perspektiivne tuletõrjevee torustik (pikaajaline invest.programm)
- - - -	Detailplaneeringute raames planeeritud torustikud
PK-1 ○	Olemasolev puurkaev–pumpla (san.tsoon R=50m)
PK ◉	Perspektiivne puurkaev–pumpla
■	Perspektiivne tuletõrjevee mahuti
RTP ▲	Perspektiivne rõhutõstepumpla
◐	Olemasolev tuletõrjehüdrant
●	Perspektiivne tuletõrjehüdrant (lühiajaline invest.programm)
●	Perspektiivne tuletõrjehüdrant (pikaajaline invest.programm)
—·—·—	Linnapiir

MUUDATUS	MUUDATUSE KIRJELDUS							TEOSTAS	KUUPÄEV
TÖÖ NR 14240-0078	KÖITE NR	STAADIUM	OBJEKTI NR	PROJEKTI OSA - JOONISE NR VVK-004	MÕÕTKAVA 1:5000	PROJEKTIJUHT	Ene Pundi		02.02.15
						ÜKSUSE JUHT	Loit Munter		02.02.15
TELLIJA Ridala Vallavalitsus						PROJEKTEERIJA	Kristi Loog		02.02.15

TÖÖ NIMETUS Ridala valla, Uuemõisa, Paralepa, Kiltsi, Valgevälja ja Herjava ühisveevärgi- ja kanalisatsiooni arengukava aastateks 2015-2026

FAIL 14240-0078VVK004

JOONISE NIMETUS

Kiltsi, Paralepa ja Valgevälja külade veevarustuse plaan

SWECO Projekt AS
Meistri tn 22, 13517 Tallinn
Tel +372 674 4000 Faks +372 674 4001
e-post sweco@sweco. ee

SWECO PROJEKT