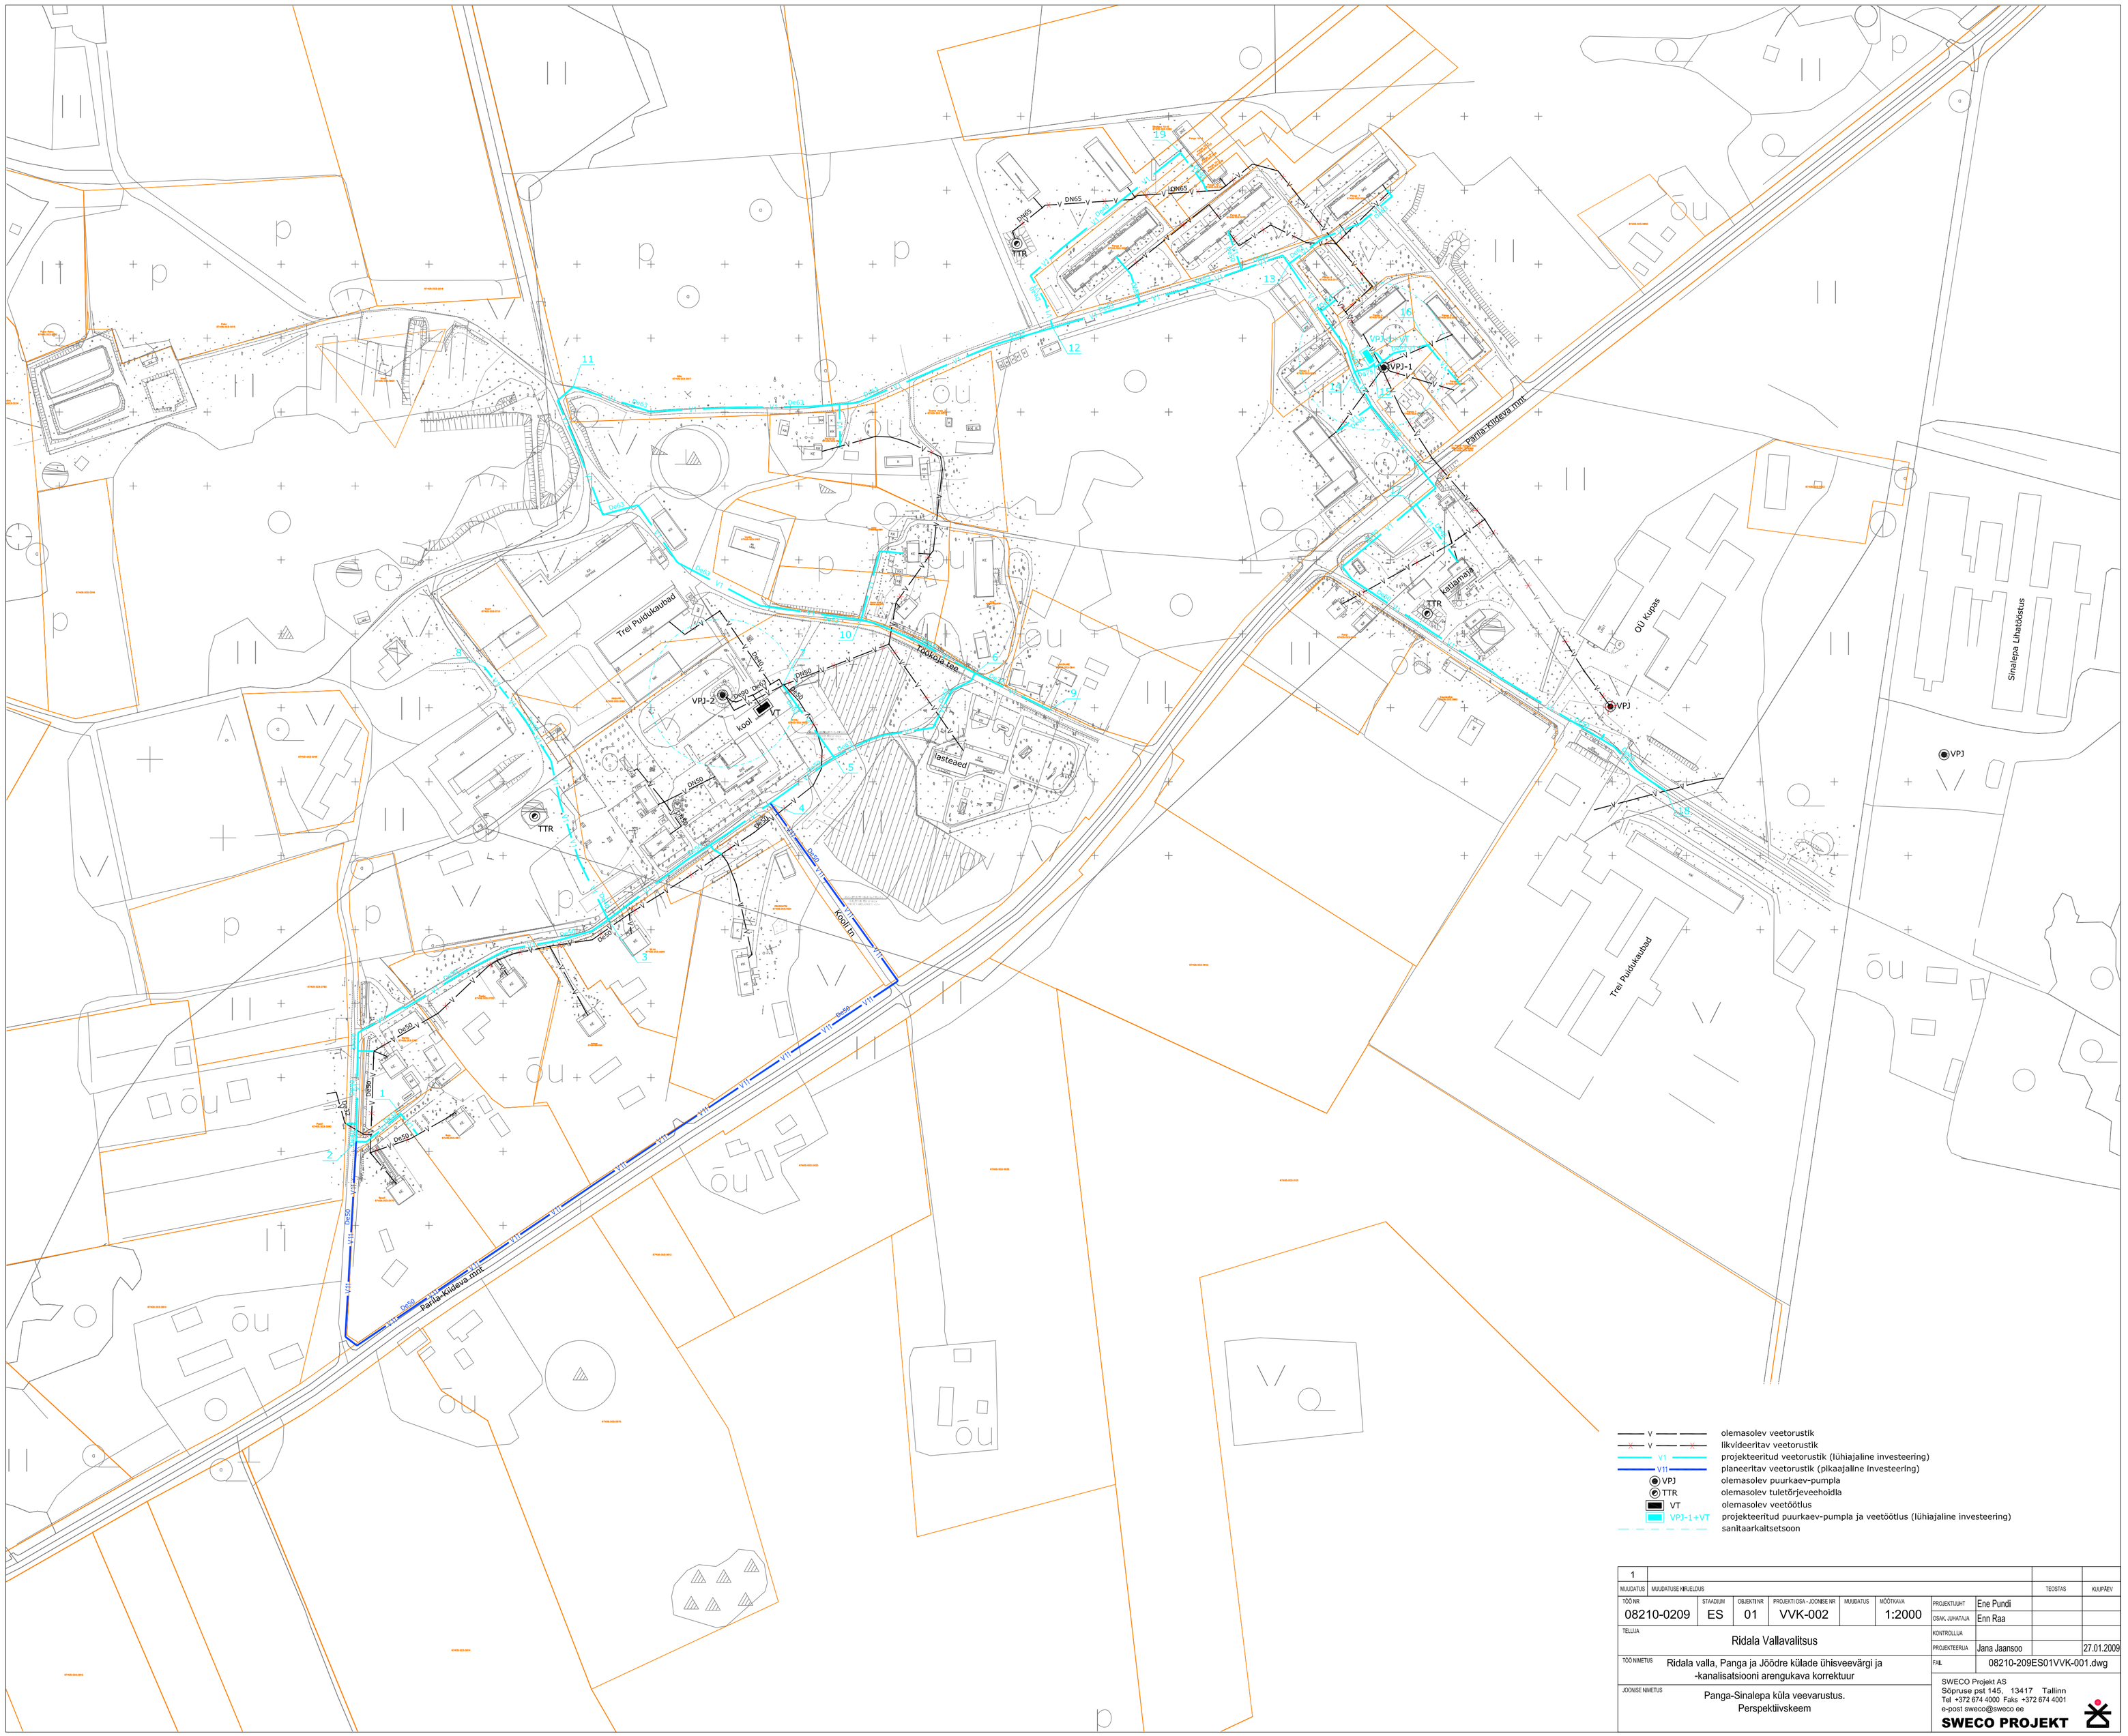

V — olemasolev veetorustik
V — likvideeritav veetorustik
V1 — projekteeritud veetorustik (lühiajaline investeering)
V11 — planeeritav veetorustik (pikaajaline investeering)
VPJ — olemasolev puurkaev-pumpla
TTR — olemasolev tuletõrjeveehoidla
VT — olemasolev veetöötlus
VPJ-1+VT — projekteeritud puurkaev-pumpla ja veetöötlus (lühiajaline investeering)
sanitaarkaitsetsoon

1									
MUUDATUS	MUUDATUSE KIRJELDUS							TEOSTAS	KUUPÄEV
TÖÖ NR	STAADIUM	OBJEKTI NR	PROJEKTI OSA - JOONISE NR	MUUDATUS	MÕÕTKAVA	PROJEKTIJUHT	Ene Pundi		
08210-0209	ES	01	VVK-002		1:2000	OSAK. JUHATAJA	Enn Raa		
TELLIJA	Ridala Vallavalitsus					KONTROLLIJA			
						PROJEKTEERIJA	Jana Jaansoo		27.01.2009
TÖÖ NIMETUS	Ridala valla, Panga ja Jõõdre külade ühisveevärgi ja -kanalisatsiooni arengukava korrektuur					FAIL	08210-209ES01VVK-001.dwg		
JOONISE NIMETUS	Panga-Sinalepa küla veevarustus. Perspektiivskeem					SWECO Projekt AS Sõpruse pst 145, 13417 Tallinn Tel +372 674 4000 Faks +372 674 4001 e-post sweco@sweco.ee SWECO PROJEKT			