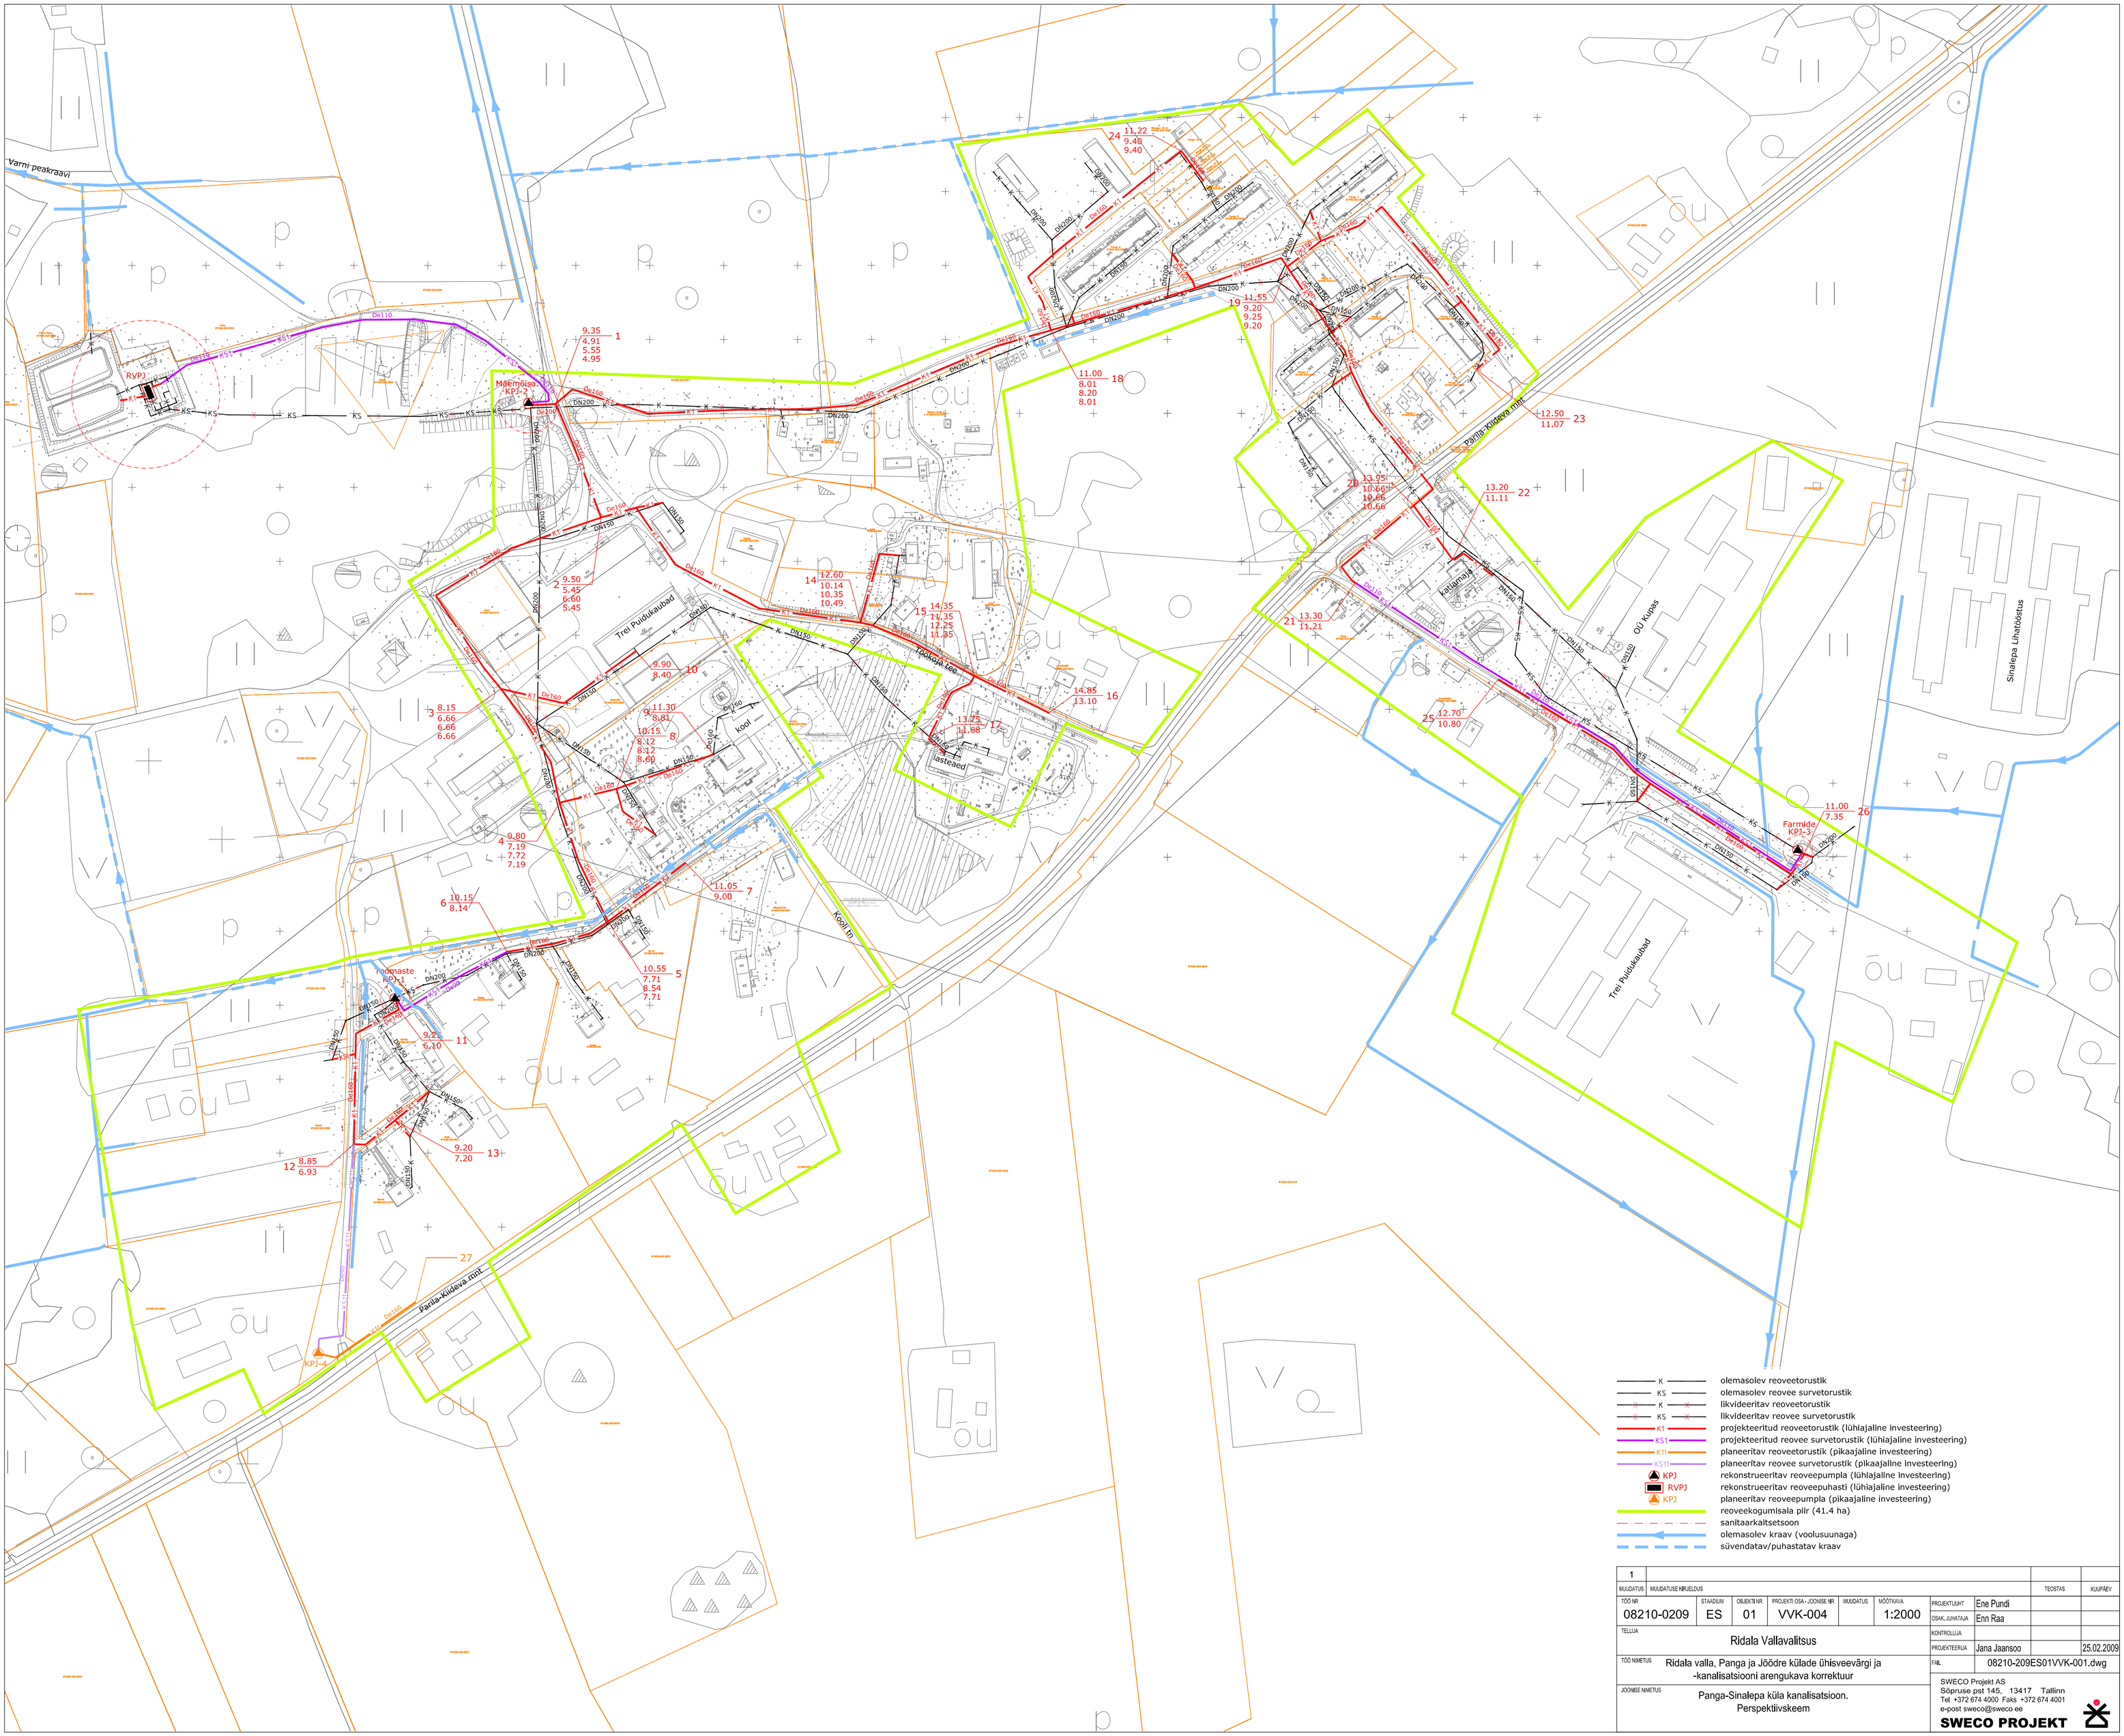

1											
MUUDATUS	MUUDATUSE KIRJELDUS									TEOSTAS	KUUPÄEV
TÖÖ NR	STAADIUM	OBJEKTI NR	PROJEKTI OSA - JOONISE NR	MUUDATUS	MÕÕTKAVA			PROJEKTIJUHT	Ene Pundi		
08210-0209	ES	01	VVK-004		1:2000			OSAK. JUHATAJA	Enn Raa		
TELLIJA	Ridala Vallavalitsus							KONTROLLIJA			
								PROJEKTEERIJA	Jana Jaansoo		25.02.2009
TÖÖ NIMETUS	Ridala valla, Panga ja Jõödre külade ühisveevärgi ja -kanalisatsiooni arengukava korrektuur							FAIL	08210-209ES01VVK-001.dwg		
JOONISE NIMETUS	Panga-Sinalepa küla kanalisatsioon. Perspektiivskeem							SWECO Projekt AS Sõpruse pst 145, 13417 Tallinn Tel +372 674 4000 Faks +372 674 4001 e-post sweco@sweco ee SWECO PROJEKT			