


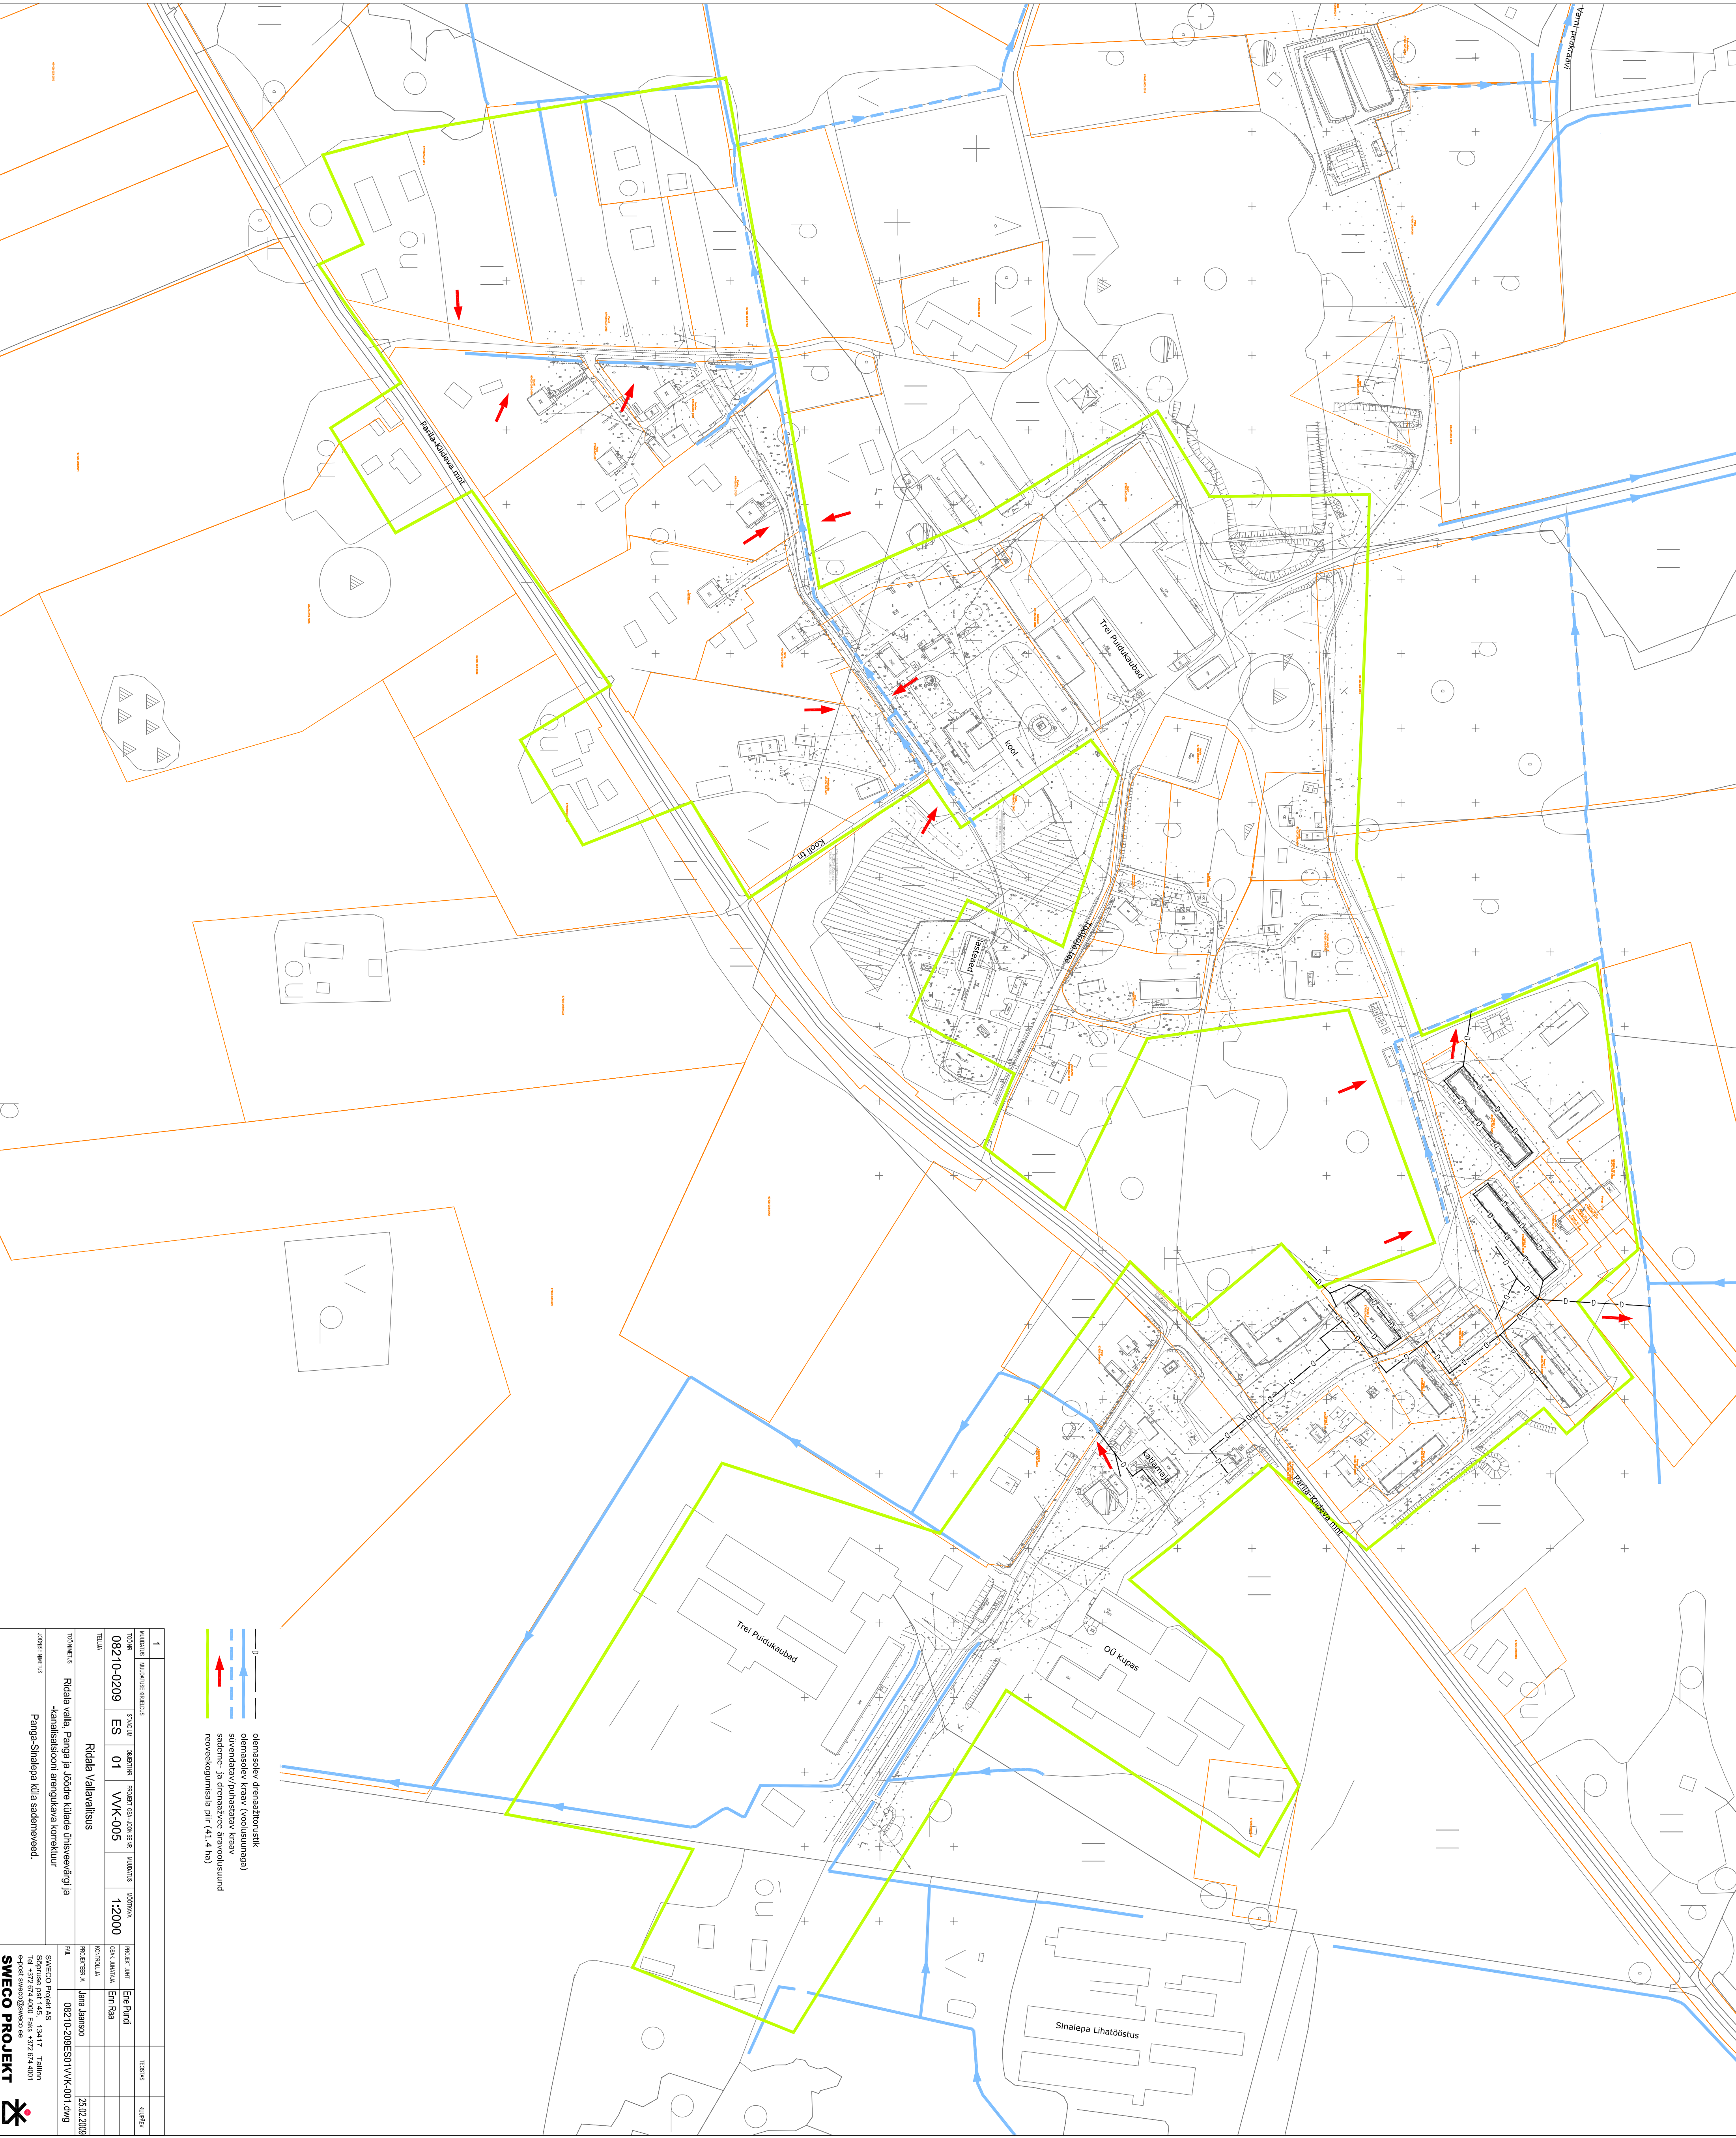

1	VALMISTUS				TÄRGIKUS			
TOOME	STUUDIUM	GEOMEETRIA	PROJEKTSI-DOSSIEERIMINE	MOODIIFIKATSIOON	PROJEKTANT	DR. JAHKELA	Enn Pundi	
08210-0209	ES	01	VVK-005	1:2000	PROJEKTANT	Enn Pundi	DR. JAHKELA	
Ridaia Vallavälisus					23.02.2009			
Ridaia valla, Panga ja Jõõre külaade ühisveevärgi ja -kanalisatsiooni arengukava korrektuur					SWECO PROJEKT AS			
Panga-Sinalepa küla sademereed.					Sõpruse pst 14b, 13417 Tallinn Tel +372 674 4001 Faks +372 674 4001 e-posti sweco@sweco.ee			
SWECO PROJEKT								