


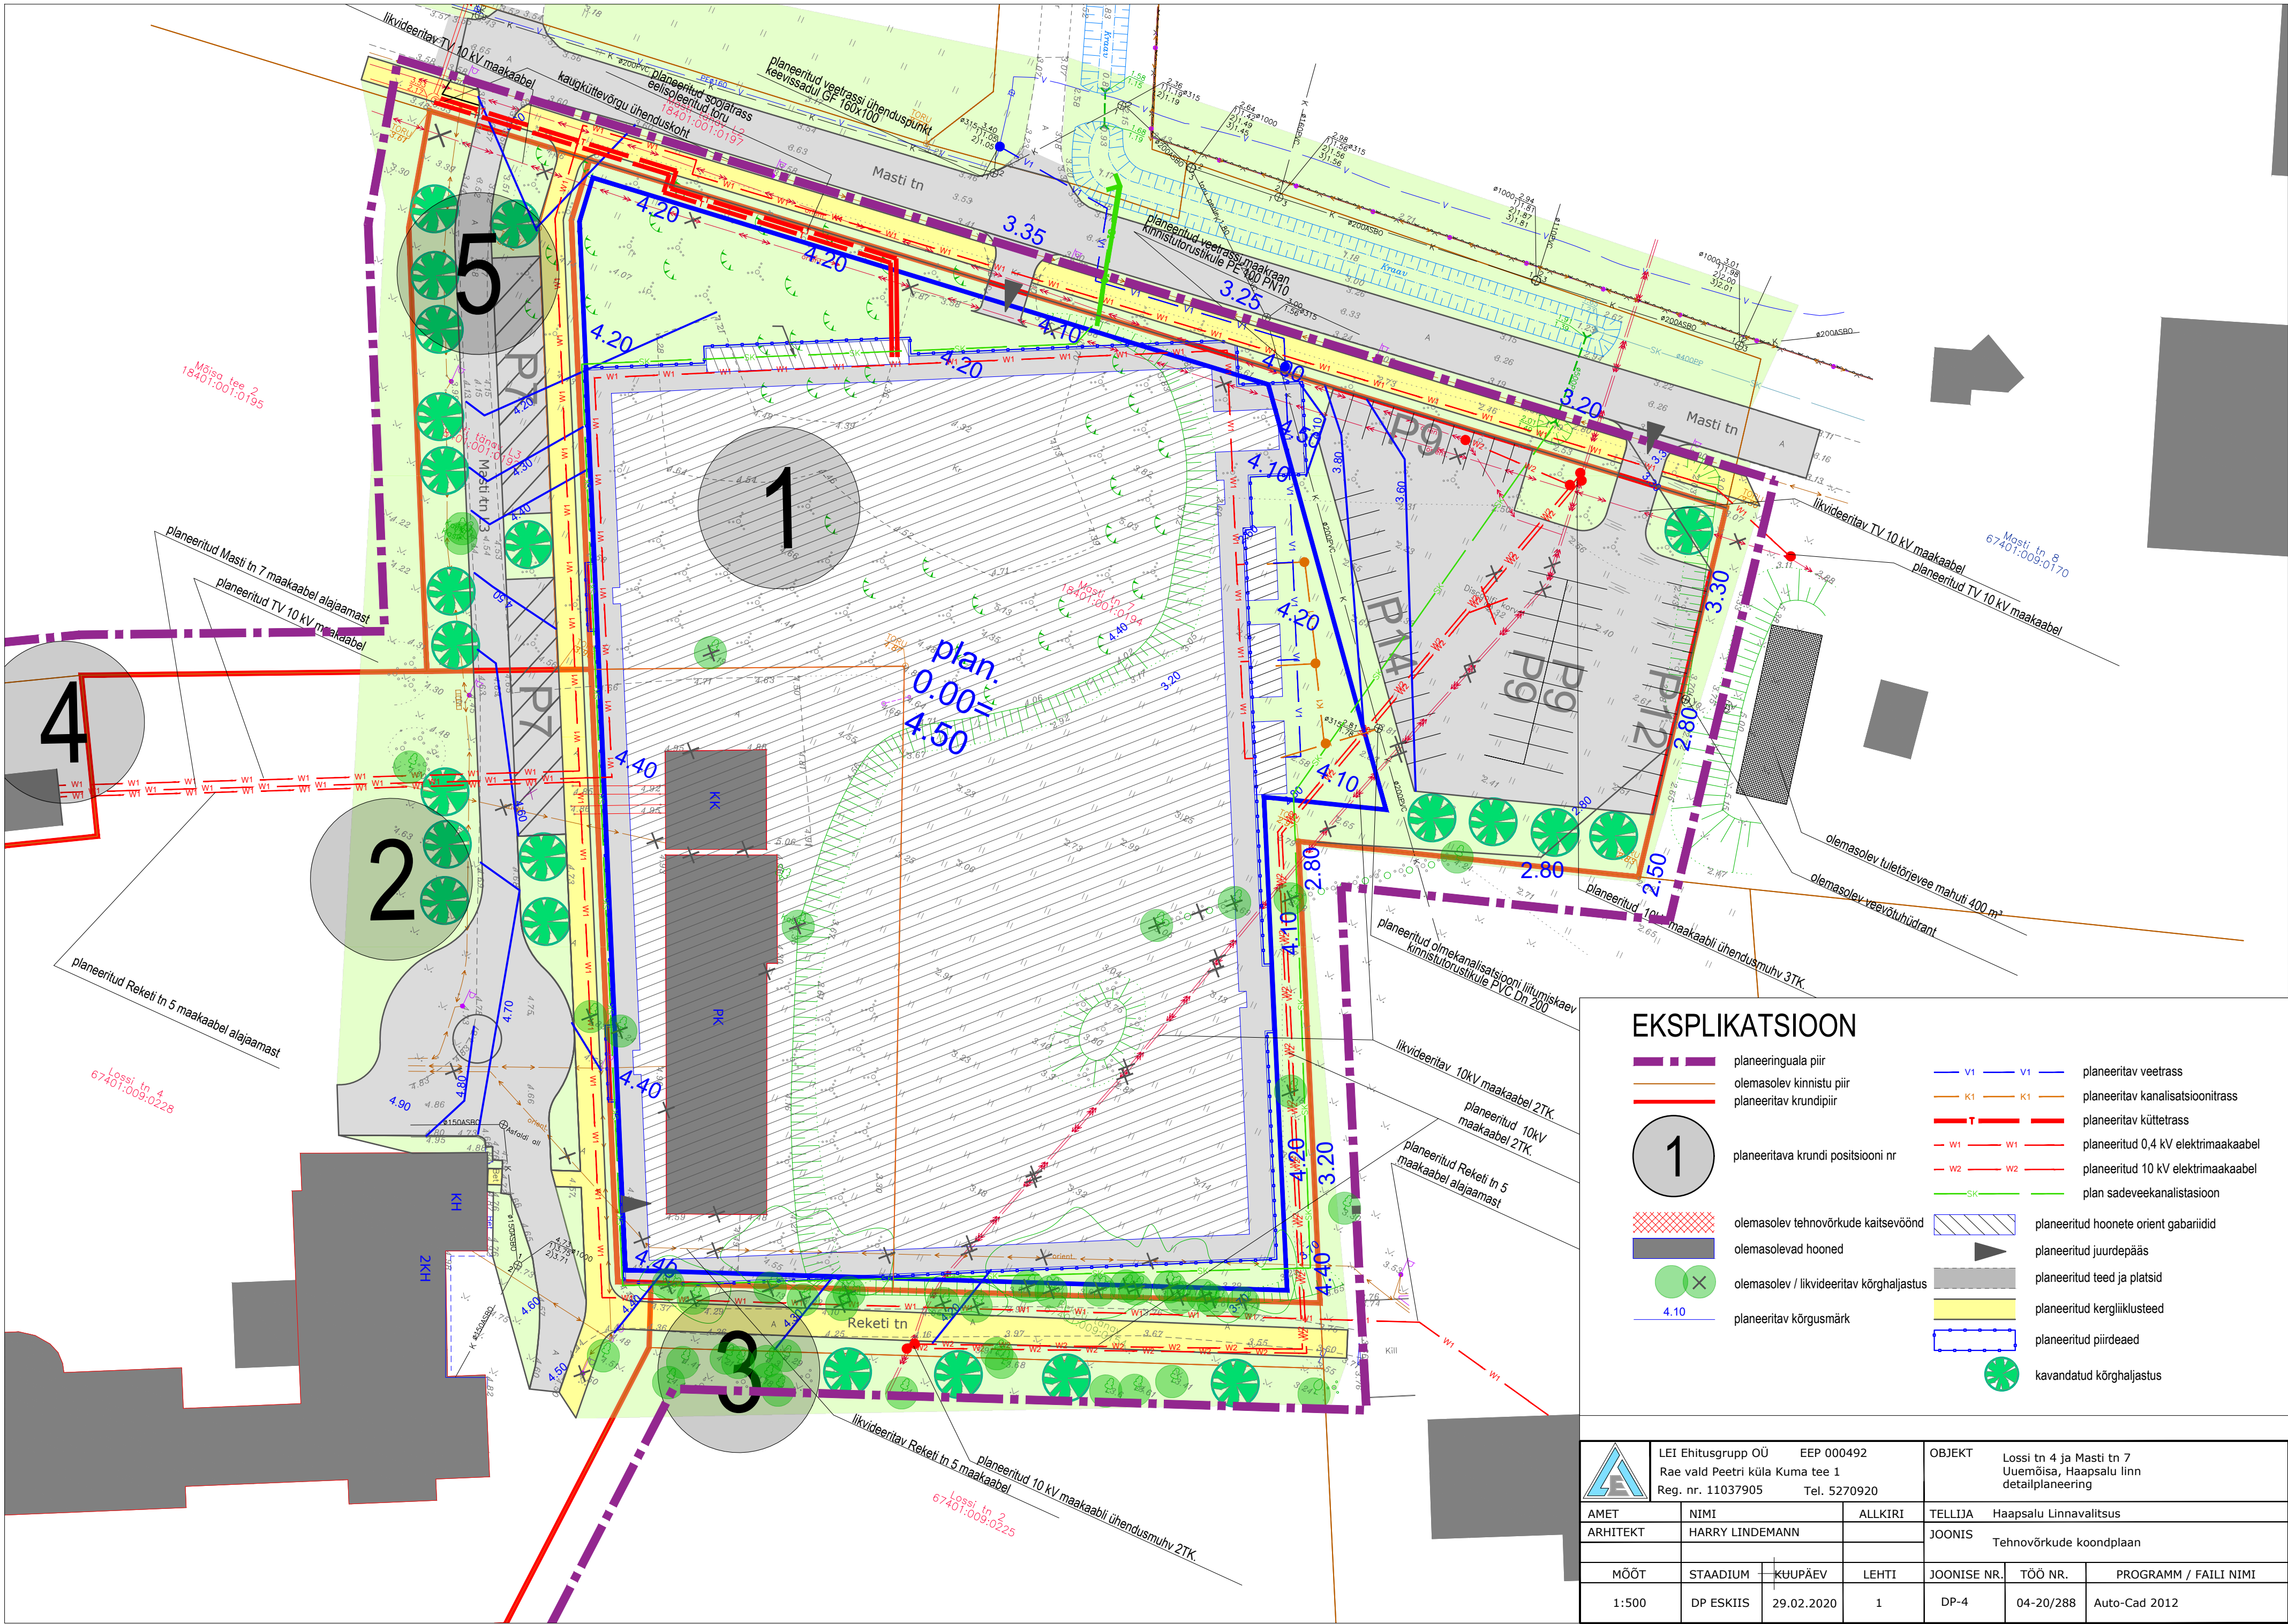

EKSPLIKATSIOON

- planeeringuala piir
- olemasolev kinnistu piir
- planeeritava krundi positsiooni nr
- olemasolev tehnoorkude kaitsevöönd
- olemasolevad hooned
- olemasolev / likvideeritav kõrghaljastus
- planeeritav kõrgusmärk
- planeeritav veetrass
- planeeritav kanalisatsioonitrass
- planeeritav kütetrass
- planeeritud 0,4 kV elektrimaakaabel
- planeeritud 10 kV elektrimaakaabel
- plan sadeveekanalisatsioon
- planeeritud hoonete orient gabariidid
- planeeritud juurdepääs
- planeeritud teed ja platsid
- planeeritud kergliiklusteed
- planeeritud piirdead
- kavandatud kõrghaljastus

|                                                                                       |                 |                                                                            |                            |                                                                                   |           |                       |
|---------------------------------------------------------------------------------------|-----------------|----------------------------------------------------------------------------|----------------------------|-----------------------------------------------------------------------------------|-----------|-----------------------|
|  |                 | LEI Ehitusgrupp OÜ<br>Rae vald Peetri küla Kuma tee 1<br>Reg. nr. 11037905 | EEP 000492<br>Tel. 5270920 | OBJEKT<br>Lossi tn 4 ja Masti tn 7<br>Uuemõisa, Haapsalu linn<br>detailplaneering |           |                       |
| AMET                                                                                  | NIMI            | ALLKIRI                                                                    | TELLIJA                    | Haapsalu Linnavalitsus                                                            |           |                       |
| ARHITEKT                                                                              | HARRY LINDEMANN |                                                                            | JOONIS                     | Tehnoorkude koondplaan                                                            |           |                       |
| MÕÖT                                                                                  | STAADIUM        | KUUPÄEV                                                                    | LEHTI                      | JOONISE NR.                                                                       | TÖÖ NR.   | PROGRAMM / FAILI NIMI |
| 1:500                                                                                 | DP ESKIIS       | 29.02.2020                                                                 | 1                          | DP-4                                                                              | 04-20/288 | Auto-Cad 2012         |