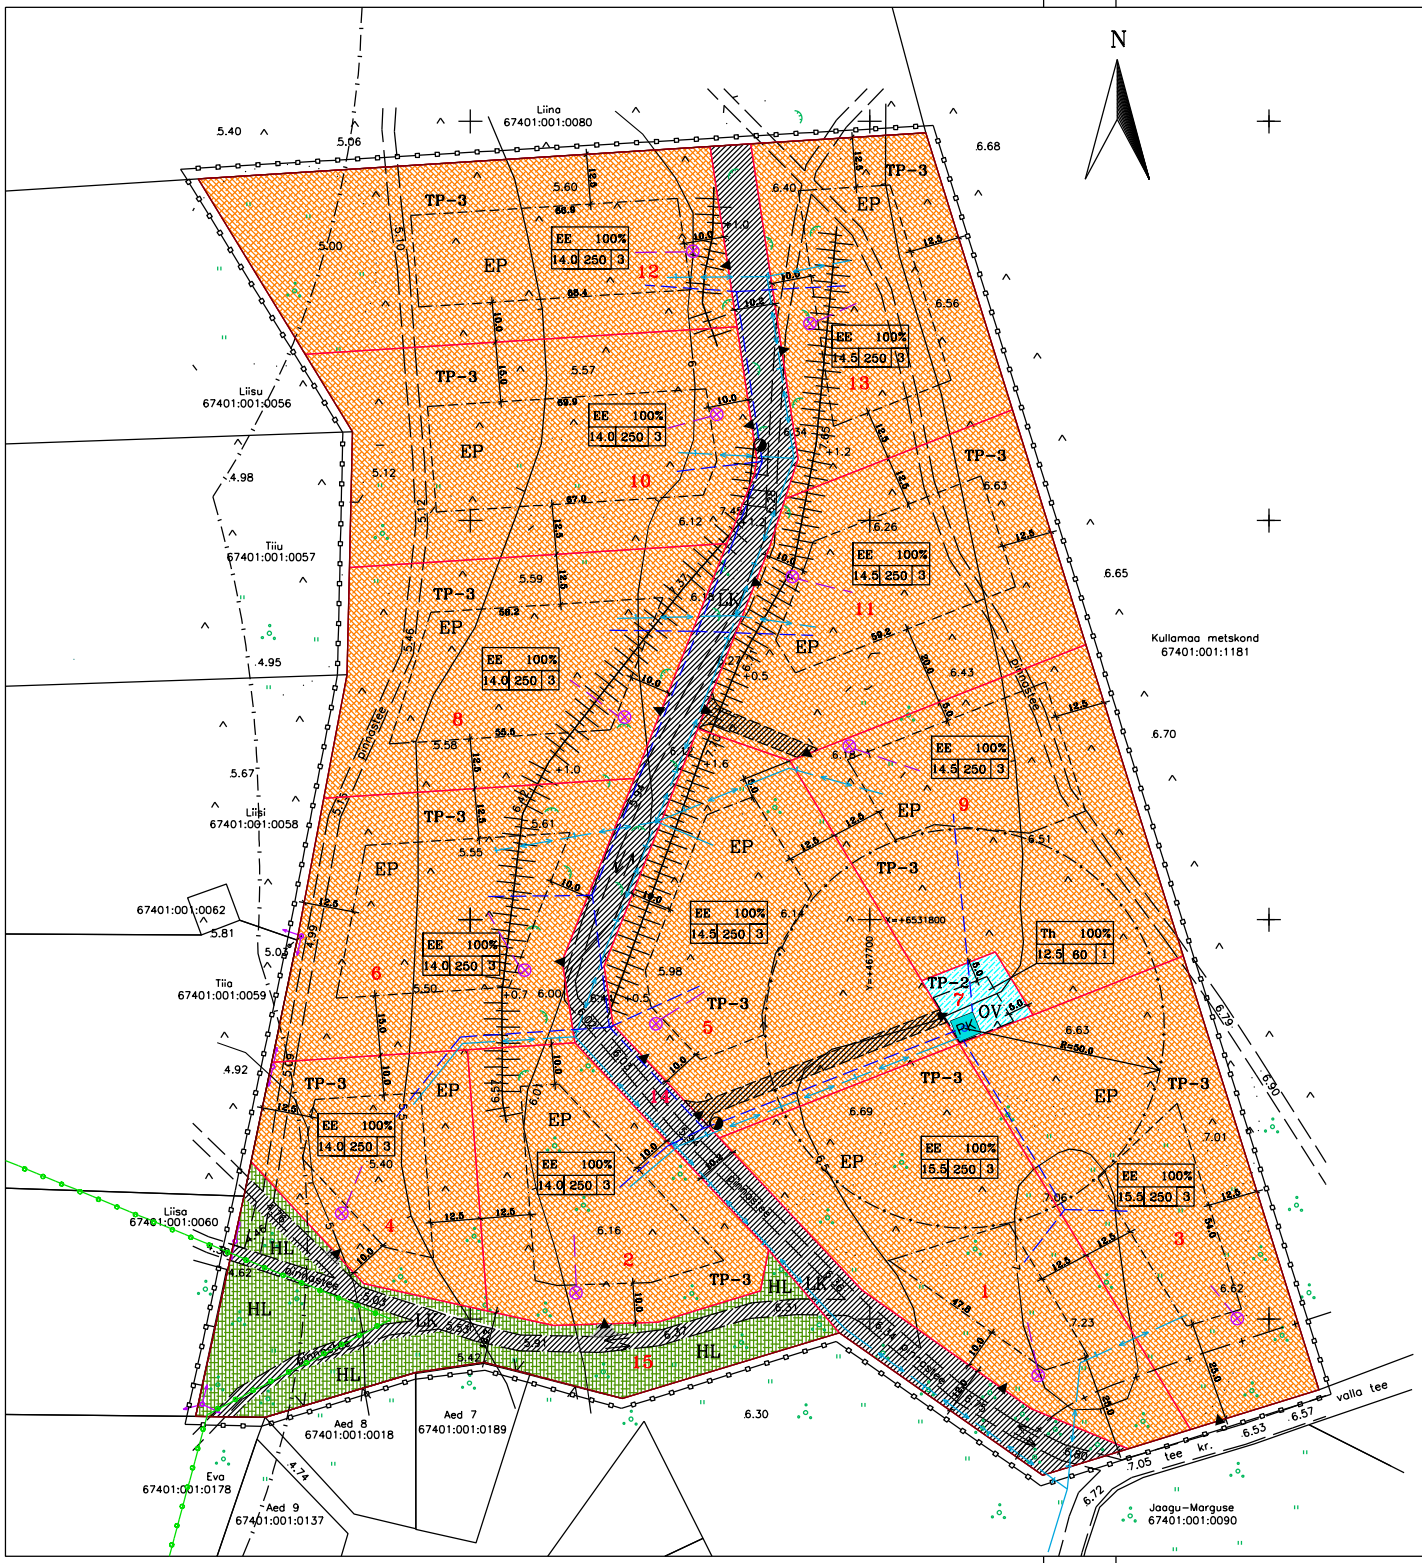

Leppemärgid

- planeeritava maa-ala piir
- planeeritava kinnistu (6,54 ha) olemasolev piir
- uute planeeritavate kruntide piirid
- planeeritav hoonestusala
- EP — pereelamu maa e. Väikeelamumaa (EE) – 57117 m2
- LK — kergliiklusmaa e. Transpordimaa (L) – 5195 m2
- HL — looduslik haljasmaa e. Üldmaa (Üm) – 2688 m2
- OV — veetootmisehitiste maa e. Tootmishoonete maa (Th) – 360 m2
- olemasolevad pinnasteed
- planeeritavad juurdepääsuteed
- juurdepääsude ligikaudsed asukohad kruntidele
- servituut sõidutee kasutamiseks (s.h. jalgtee servituut)
- planeeritav liiklussuund
- valla tee teekaitsevöönd 20 m
- PK — planeeritav puurkaev
- puurkaevu sanitaarkaitsetsoon R=50 m
- planeeritav veetrassi asukoht (üle elamumaade kulgevatel trassi lõikudel servituut 2 m laiuselt)
- planeeritav tuletõrje hüdrant
- planeeritav kogumismahuti reoveele
- planeeritav reovee kanalistasioon
- TP-3 — hoonete minimaalne tulepüsivusklass
- planeeritava madalpinge elektriliini/-kaabli asukoht (üle elamumaade kulgevatel lõikudel servituut 2 m laiuselt)
- Läänemere ranna piiranguvöönd 200 m korduvalt üleujutatava ala piirist (Looduskaitseseadus § 35 l. 4, Lääne Maavalitsuse 14.02.2005 kiri nr. 2.1-4/05/349)
- Natura 2000 ajutise kaitseala piir

krundi kasutamise sihtotstarve

EE 100%	krundi ehitusõigus
10.0 350 3	

max. lubatud hoonete arv
max. ehitusalune pind
hoonete max. lubatud abs. kõrgus

Eksplikatsioon

1	Mere tee 1	5150 m2	(EE)
3	Mere tee 3	5260 m2	(EE)
5	Mere tee 5	5321 m2	(EE)
7	Mere tee 7	360 m2	(Th)
9	Mere tee 9	5339 m2	(EE)
11	Mere tee 11	5064 m2	(EE)
13	Mere tee 13	3994 m2	(EE)
2	Mere tee 2	3684 m2	(EE)
4	Mere tee 4	2882 m2	(EE)
6	Mere tee 6	4754 m2	(EE)
8	Mere tee 8	4876 m2	(EE)
10	Mere tee 10	5463 m2	(EE)
12	Mere tee 12	5390 m2	(EE)
14	Mere tee	4213 m2	(L)
15	Tiina	3670 m2	(L+Üm)

M Ä R K U S E D

1. Koordinaadid L-Est 97 süsteemis, kõrgused suvalises süsteemis (ligilähedased Balti süsteemiga)
2. Lähtepunkt 4208, 4209

Objekti nimetus ja aadress Tiina kinnistu (katastriüksus 67401:001:0970) Nõmme küla Ridala vald Lääne maakond	Joonise arv 2 / Joonise nr. 2 Joonise sisu / Mõõtkava 1:1000 DETAILPLAAN
Haapsalu Maamõõdubüroo OÜ Nurme tn.1, Haapsalu linn, 90505 reg.nr.10043312 Litsentsi nr. 57 MA-k	Töö nr. 246-2005 Koostas Priit Tormis